

# Plan de Evacuación



CRA MAESTRO DON JOSE ANTONIO ROBLES  
33027990  
C/ La Torre, Nº 2. Caborana  
C.P. 33684

**Actualización Septiembre 2023**

## **Resumen de actuación Plan de Evacuación Caborana Edificio Histórico (1)**

### **Actuaciones en el edificio Segunda Planta**

Se desplazarán siguiendo el siguiente orden:

1. Espacio E.4 (Aula de Asturiano)
2. Espacio E.6 (Laboratorio)
3. Espacio E.7 (Aula de Plástica)

Igualmente, los grupos que en el momento de la emergencia suene la señal y estén situados en los siguientes espacios:

1. Espacio E.3 (Aula Matemática)
2. Espacio E.1 (Salón de Actos)


Ambos grupos se desplazarán, hasta el primer descanso de la escalera, por el lado de la pared y procederán a descender. Al llegar al próximo descanso, en caso de que haya otro grupo (Educación Infantil) que este en pleno proceso de evacuación, se detendrán en el mismo y esperarán a que la escalera este libre e, inmediatamente, se dirigirán hacia el patio a través de la puerta 1 para dirigirse al punto de encuentro que se ubica en el patio de educación infantil.

Si algún grupo de alumnos estuviese en el pasillo cuando se produce el aviso de desalojo, se colocará al lado de la pared que limita los espacios e iniciará, de modo inmediato, el desplazamiento.

### **Actuaciones Específicas del profesorado**

Los profesores una vez enterados de la señal de emergencia, organizarán la salida de los alumnos de los espacios correspondientes. Se colocarán al frente de su grupo e iniciarán y controlarán el descenso de los alumnos y alumnas, abrirán las puertas y se dirigirán con su grupo hacia el punto de encuentro en el patio a través de la Puerta 1. Los profesores que dirigen a los últimos grupos (E.1, salón de Actos) y (E.7, aula de plástica) se colocarán al final de cada uno y revisarán todos los espacios abandonados, con el objeto de comprobar que no queda nadie en la planta. Una vez realizada dicha comprobación, se dirigirán hacia el punto de encuentro, apoyando a los demás profesores en el control, organización y reencuentro de los alumnos.


# PLAN DE EVACUACIÓN

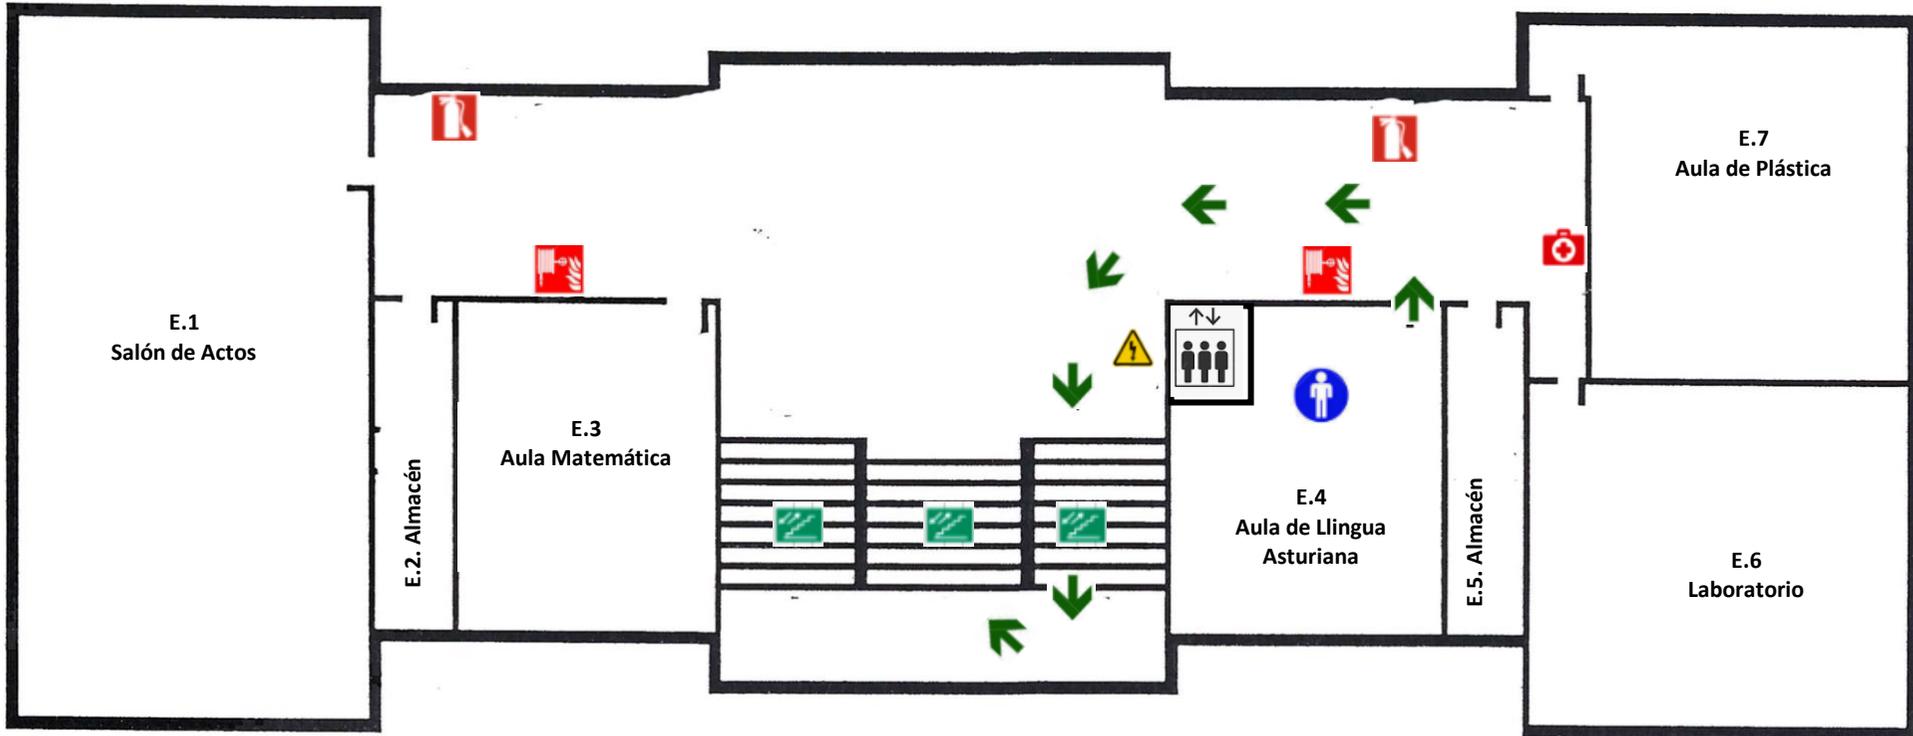

**LEYENDA:**

- |                             |                    |                      |          |                          |
|-----------------------------|--------------------|----------------------|----------|--------------------------|
| Te encuentras en este punto | Ruta de Evacuación | Extintor             | Manguera | Peligro Cuadro Eléctrico |
| Botiquín Primeros Auxilios  | Escalera           | Salida de Emergencia | Ascensor |                          |


# PLAN DE EVACUACIÓN

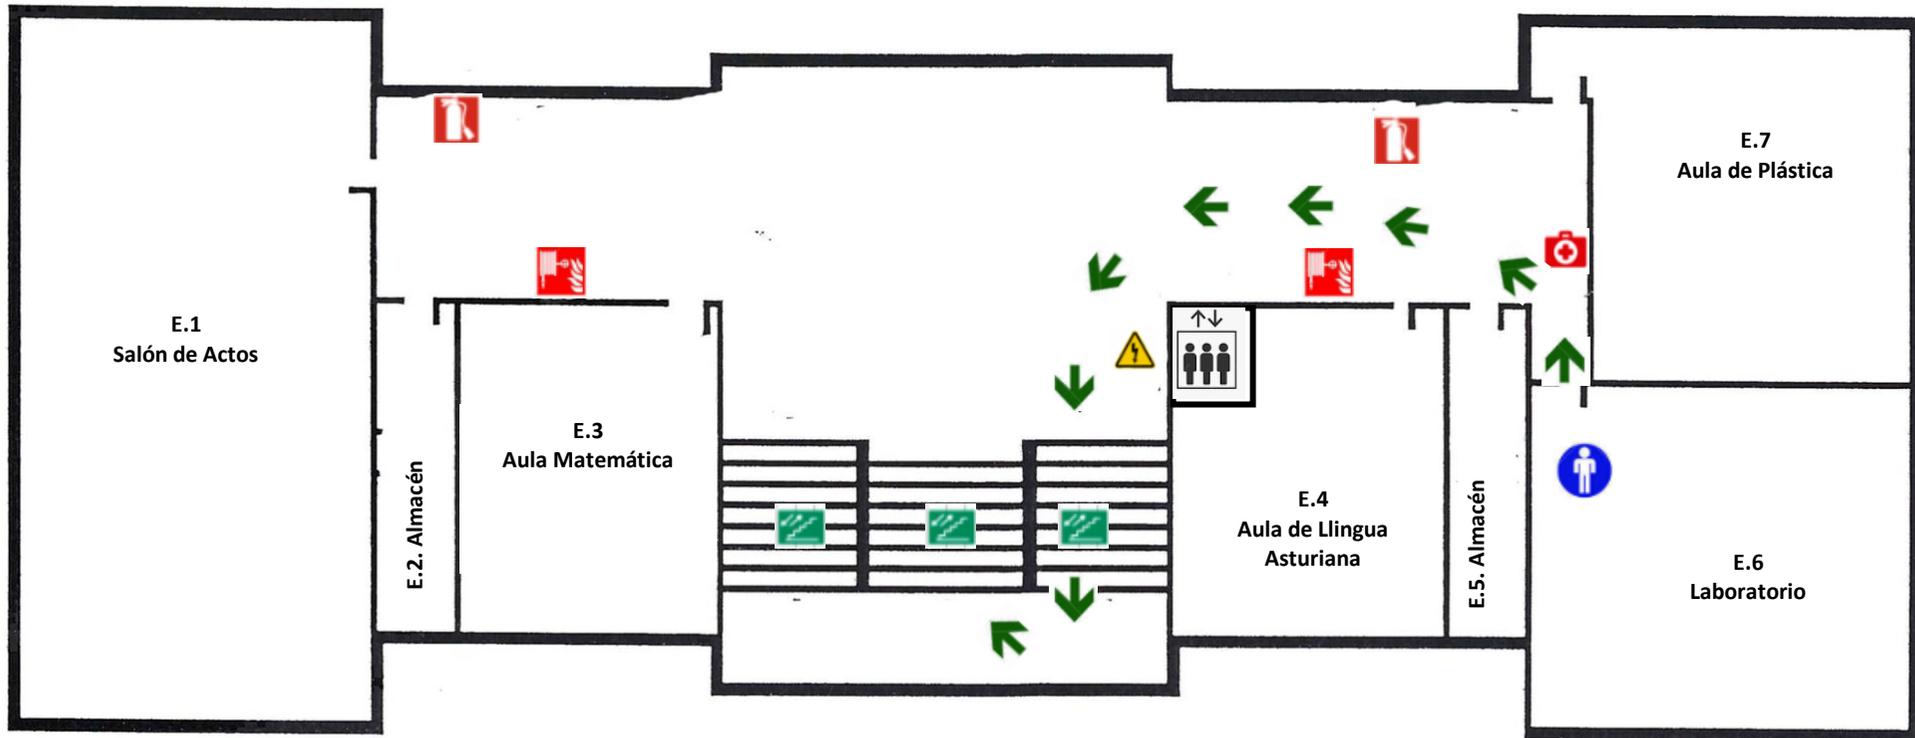

## LEYENDA:

- |                             |                    |                      |          |                          |
|-----------------------------|--------------------|----------------------|----------|--------------------------|
| Te encuentras en este punto | Ruta de Evacuación | Extintor             | Manguera | Peligro Cuadro Eléctrico |
| Botiquín Primeros Auxilios  | Escalera           | Salida de Emergencia | Ascensor |                          |


# PLAN DE EVACUACIÓN

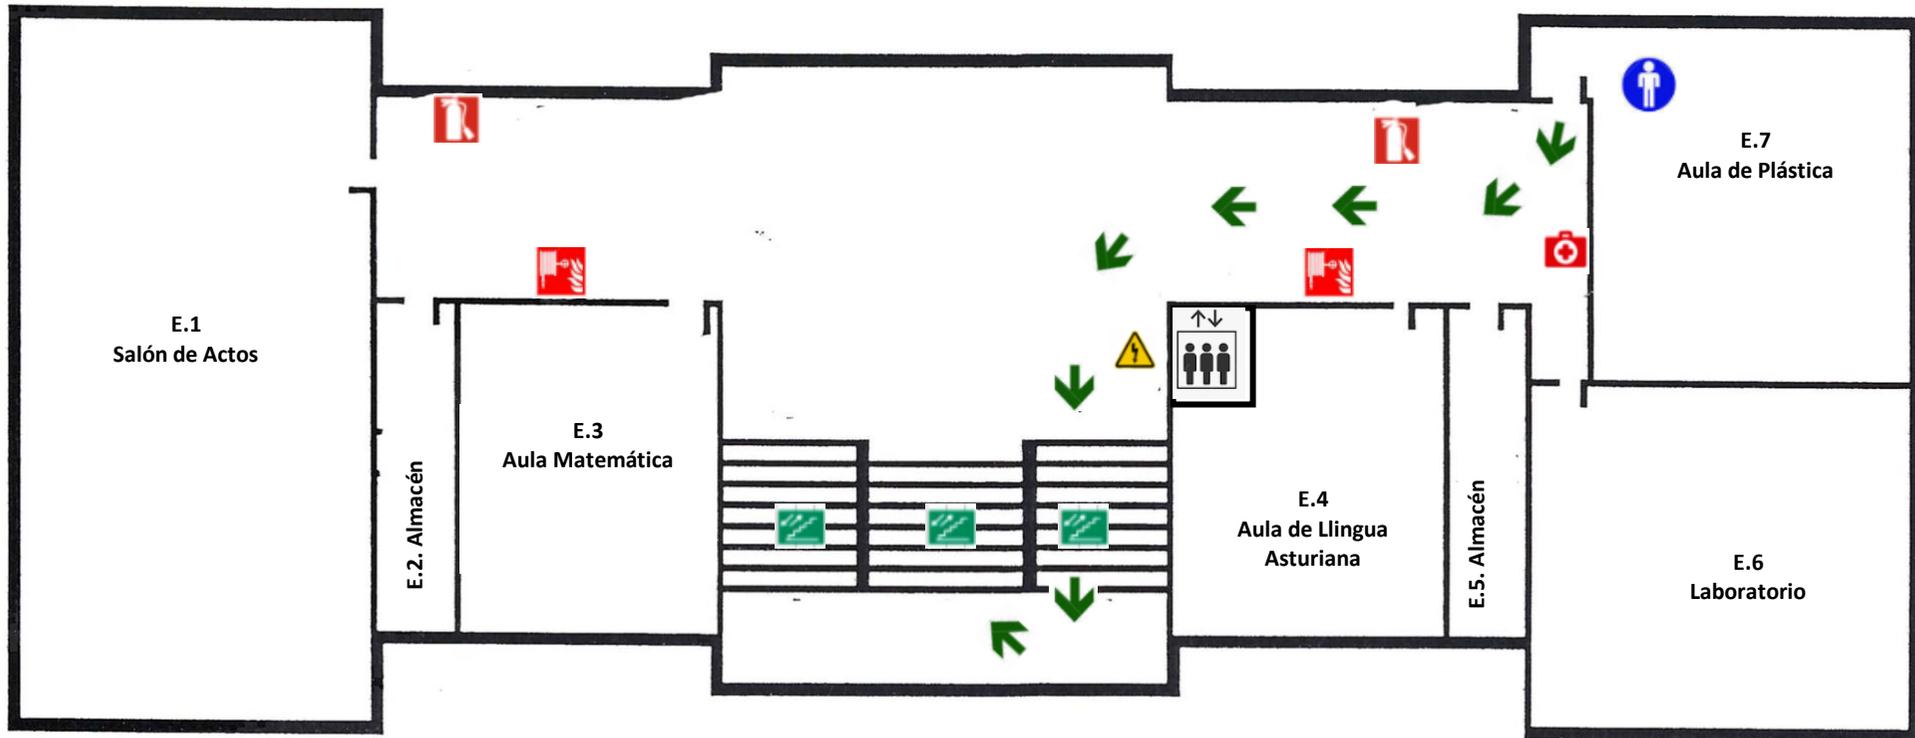

**LEYENDA:**

- |                             |                    |                      |          |                          |
|-----------------------------|--------------------|----------------------|----------|--------------------------|
| Te encuentras en este punto | Ruta de Evacuación | Extintor             | Manguera | Peligro Cuadro Eléctrico |
| Botiquín Primeros Auxilios  | Escalera           | Salida de Emergencia | Ascensor |                          |


# PLAN DE EVACUACIÓN

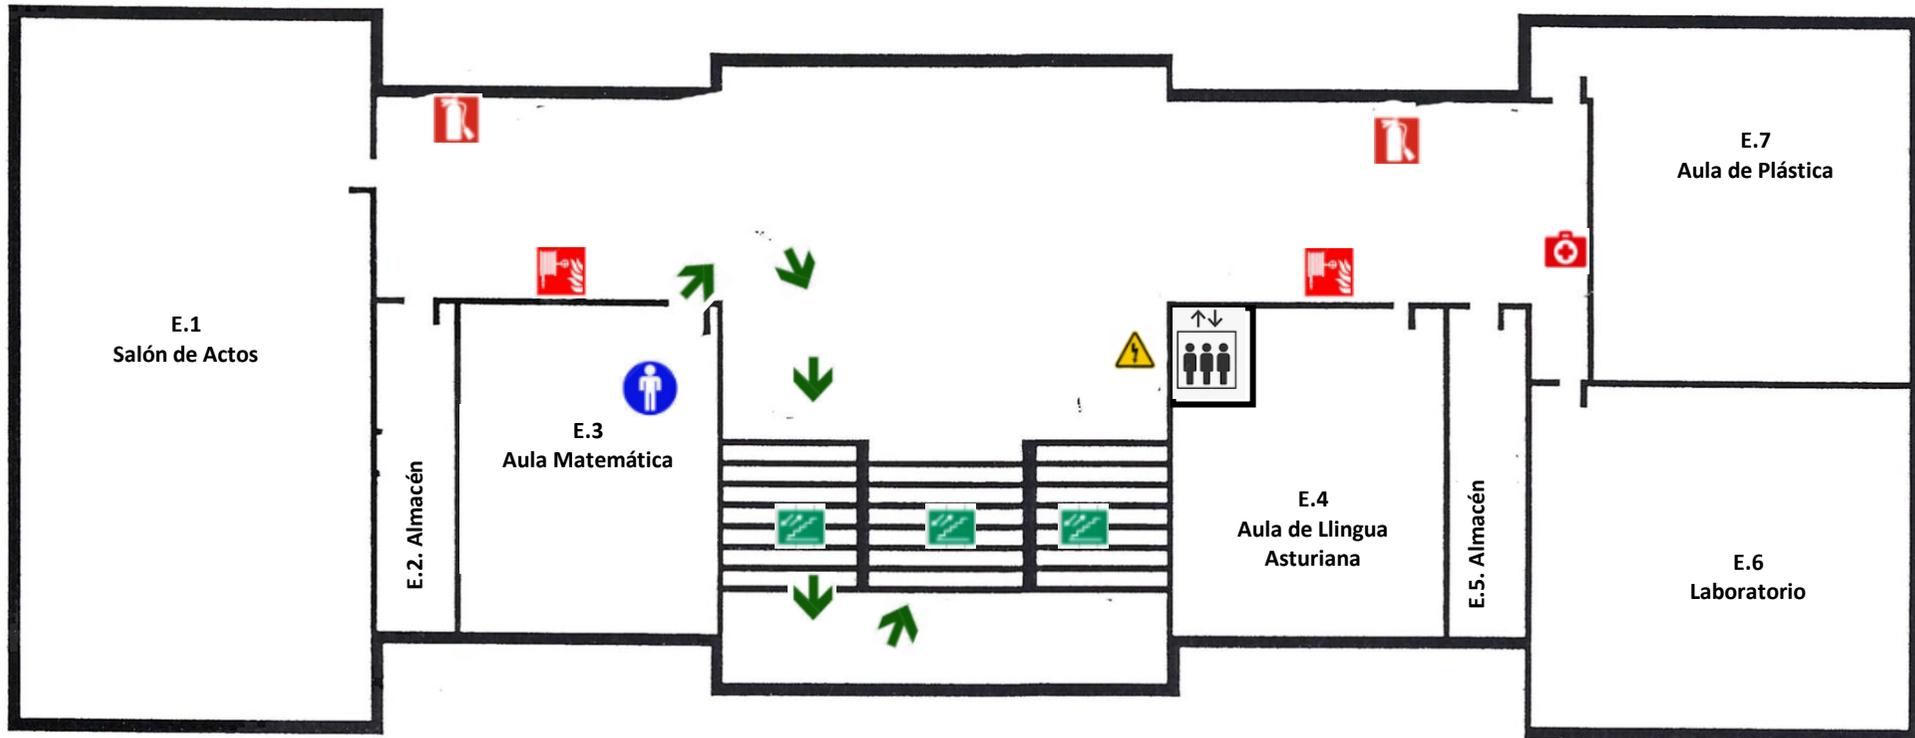

## LEYENDA:

- |                             |                    |                      |          |                          |
|-----------------------------|--------------------|----------------------|----------|--------------------------|
| Te encuentras en este punto | Ruta de Evacuación | Extintor             | Manguera | Peligro Cuadro Eléctrico |
| Botiquín Primeros Auxilios  | Escalera           | Salida de Emergencia | Ascensor |                          |

# PLAN DE EVACUACIÓN

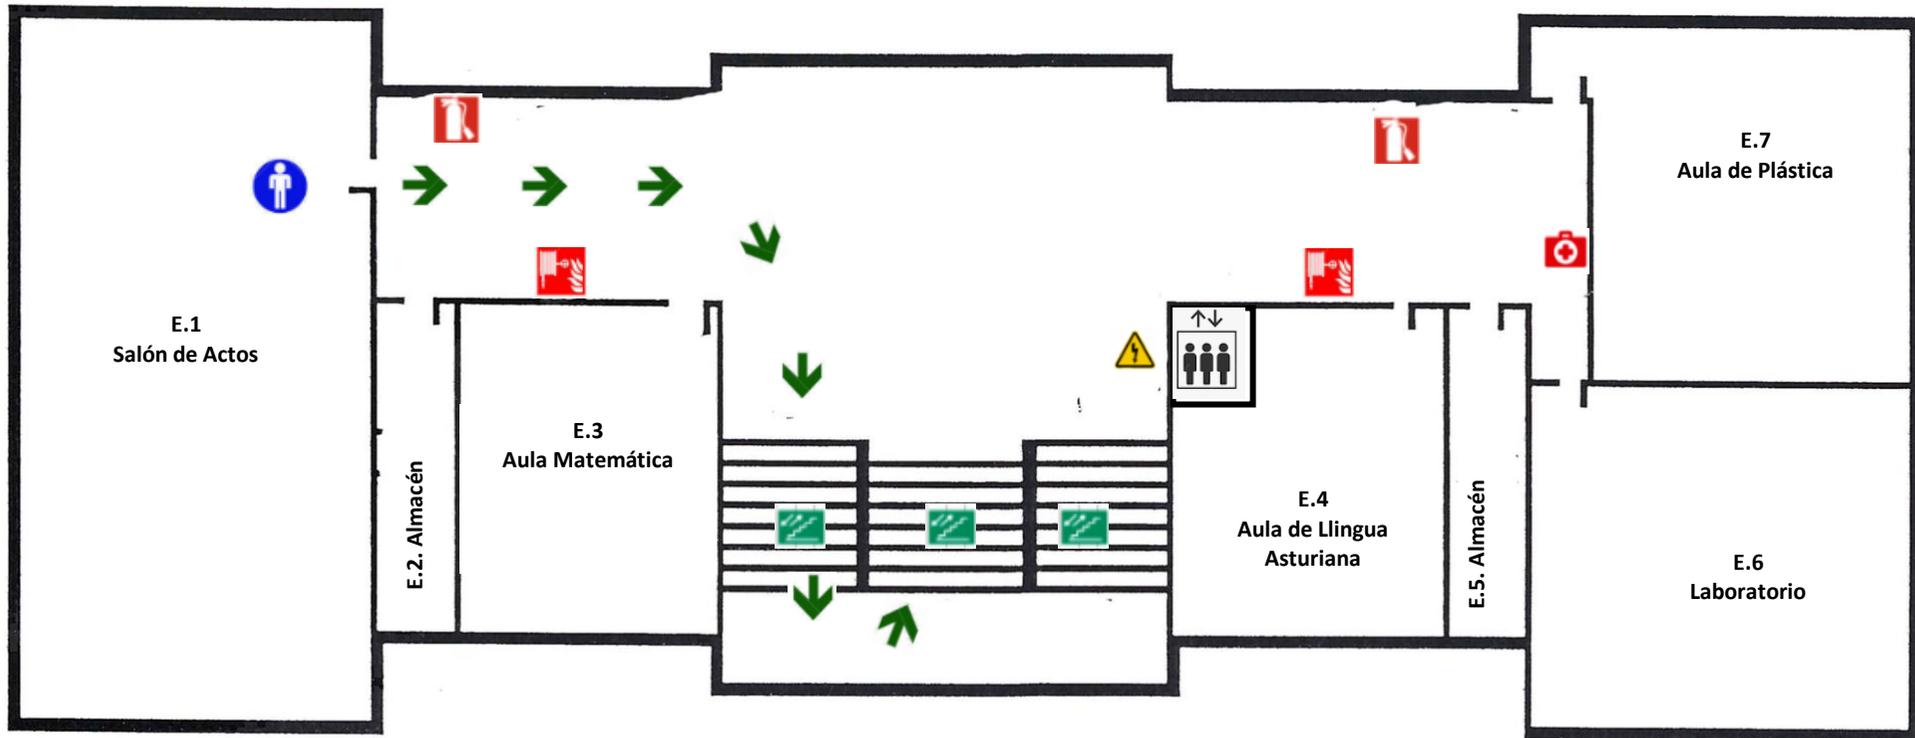

## LEYENDA:

- |                             |                    |                      |          |                          |
|-----------------------------|--------------------|----------------------|----------|--------------------------|
| Te encuentras en este punto | Ruta de Evacuación | Extintor             | Manguera | Peligro Cuadro Eléctrico |
| Botiquín Primeros Auxilios  | Escalera           | Salida de Emergencia | Ascensor |                          |

## **Resumen de actuación Plan de Evacuación Caborana Edificio Histórico (1)**

### **Actuaciones en el edificio Primera Planta**

Se desplazarán siguiendo el siguiente orden:

1. Espacio E.4 (Aula de Infantil)
2. Espacio E.2 (Aula de Infantil)
3. Espacio E.1 (Aula de Infantil)

Según las vías de evacuación del plan de evacuación, los alumnos que estén en alguno de los espacios expuestos anteriormente iniciarán por la parte de la derecha del pasillo, el desplazamiento hacia la escalera. En el caso de que esté bajando algún grupo desde el segundo piso, se detendrá en el descanso e iniciará, una vez hayan pasado los grupos desde la segunda planta, el descenso hacia el patio de educación infantil (lugar en el que está el punto de encuentro), utilizando como asidero las barandillas metálicas de la escalera y abandonarán el edificio por la puerta número 1.

Igualmente, los grupos que en el momento de la emergencia suene la señal y estén situados en los siguientes espacios:

1. Espacio E.6 (Aula de Religión)
2. Espacio E.8 (Aula de AL)
3. Espacio E. 9 (Aula de PT)
4. Espacio E.10 (Aseos)


Iniciarán por la parte izquierda del pasillo hacia la escalera. En el caso de que esté bajando algún grupo desde el segundo piso, se detendrá en el descanso e iniciará, una vez hayan pasado los grupos desde la segunda planta, el descenso hacia el patio de educación infantil (lugar en el que está el punto de encuentro), utilizando como asidero las barandillas metálicas de la escalera y abandonarán el edificio por la puerta número 1.

### **Actuaciones Específicas del profesorado**

Los profesores una vez enterados de la señal de emergencia, organizarán la salida de los alumnos de los espacios correspondientes, comprobando que no queda ningún alumno rezagado en los mismos y luego, organizarán el descenso de los alumnos hacia el patio de educación infantil (Punto de encuentro).

No obstante, el profesor que está en el espacio E.1 saldrá en último lugar y revisará todos los espacios de esta planta para comprobar que no queda ningún alumno o alumna rezagado. Una vez hecha esta comprobación, se dirigirá hacia el punto de encuentro, apoyando a los demás compañeros en el control, organización y recuento de los alumnos.


# PLAN DE EVACUACIÓN

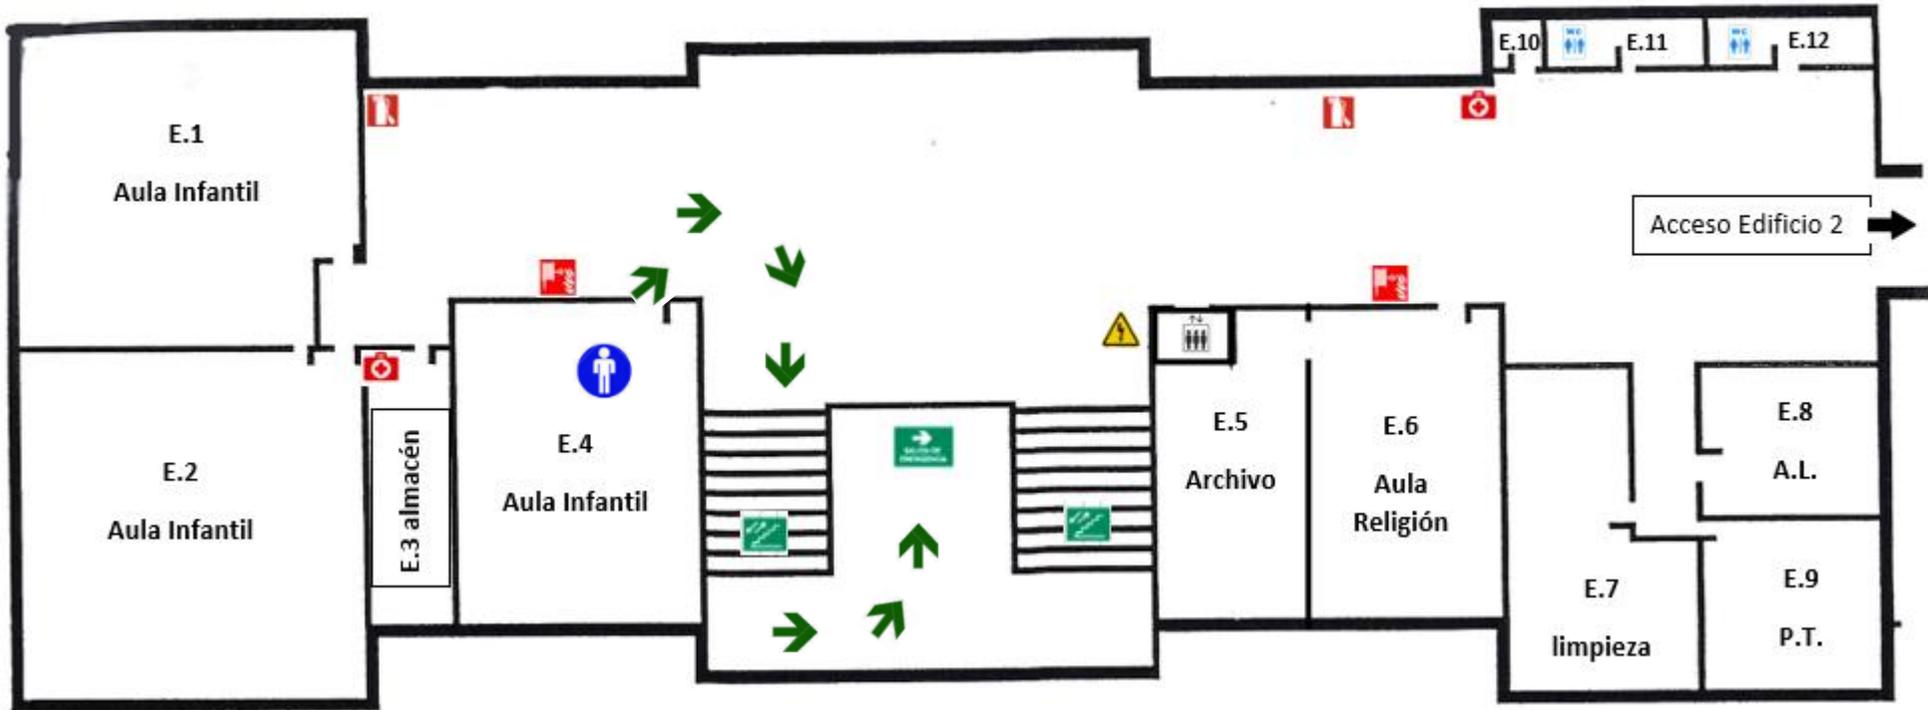

**LEYENDA:**

- |                             |                    |                      |          |                          |
|-----------------------------|--------------------|----------------------|----------|--------------------------|
| Te encuentras en este punto | Ruta de Evacuación | Extintor             | Manguera | Peligro Cuadro Eléctrico |
| Botiquín Primeros Auxilios  | Escalera           | Salida de Emergencia | Ascensor | Aseos                    |


# PLAN DE EVACUACIÓN

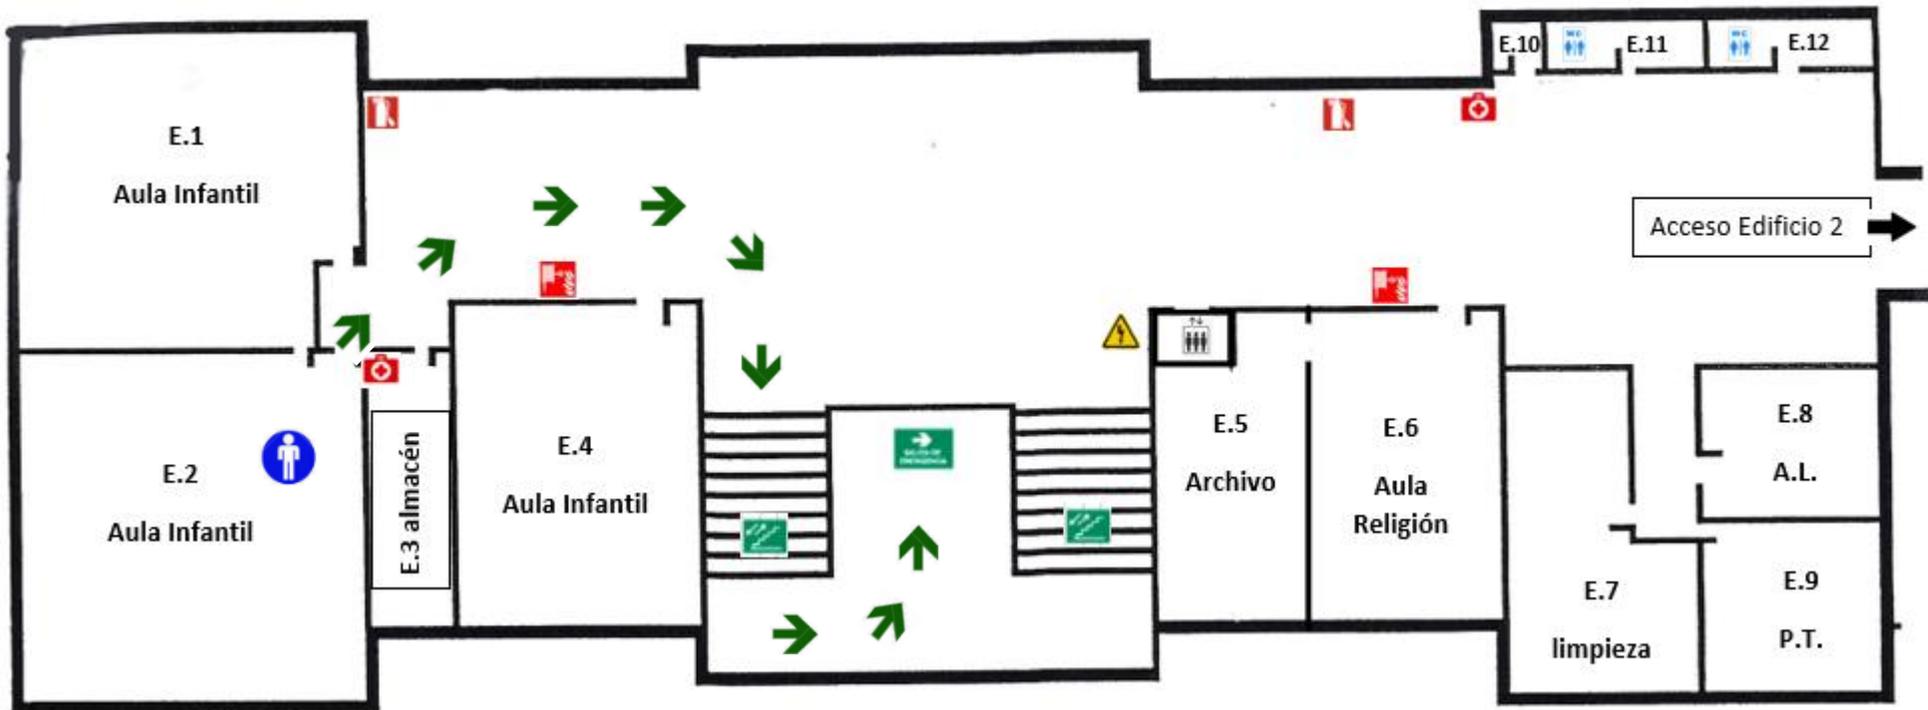

**LEYENDA:**

- |                             |                    |                      |          |                          |
|-----------------------------|--------------------|----------------------|----------|--------------------------|
| Te encuentras en este punto | Ruta de Evacuación | Extintor             | Manguera | Peligro Cuadro Eléctrico |
| Botiquín Primeros Auxilios  | Escalera           | Salida de Emergencia | Ascensor | Aseos                    |


# PLAN DE EVACUACIÓN

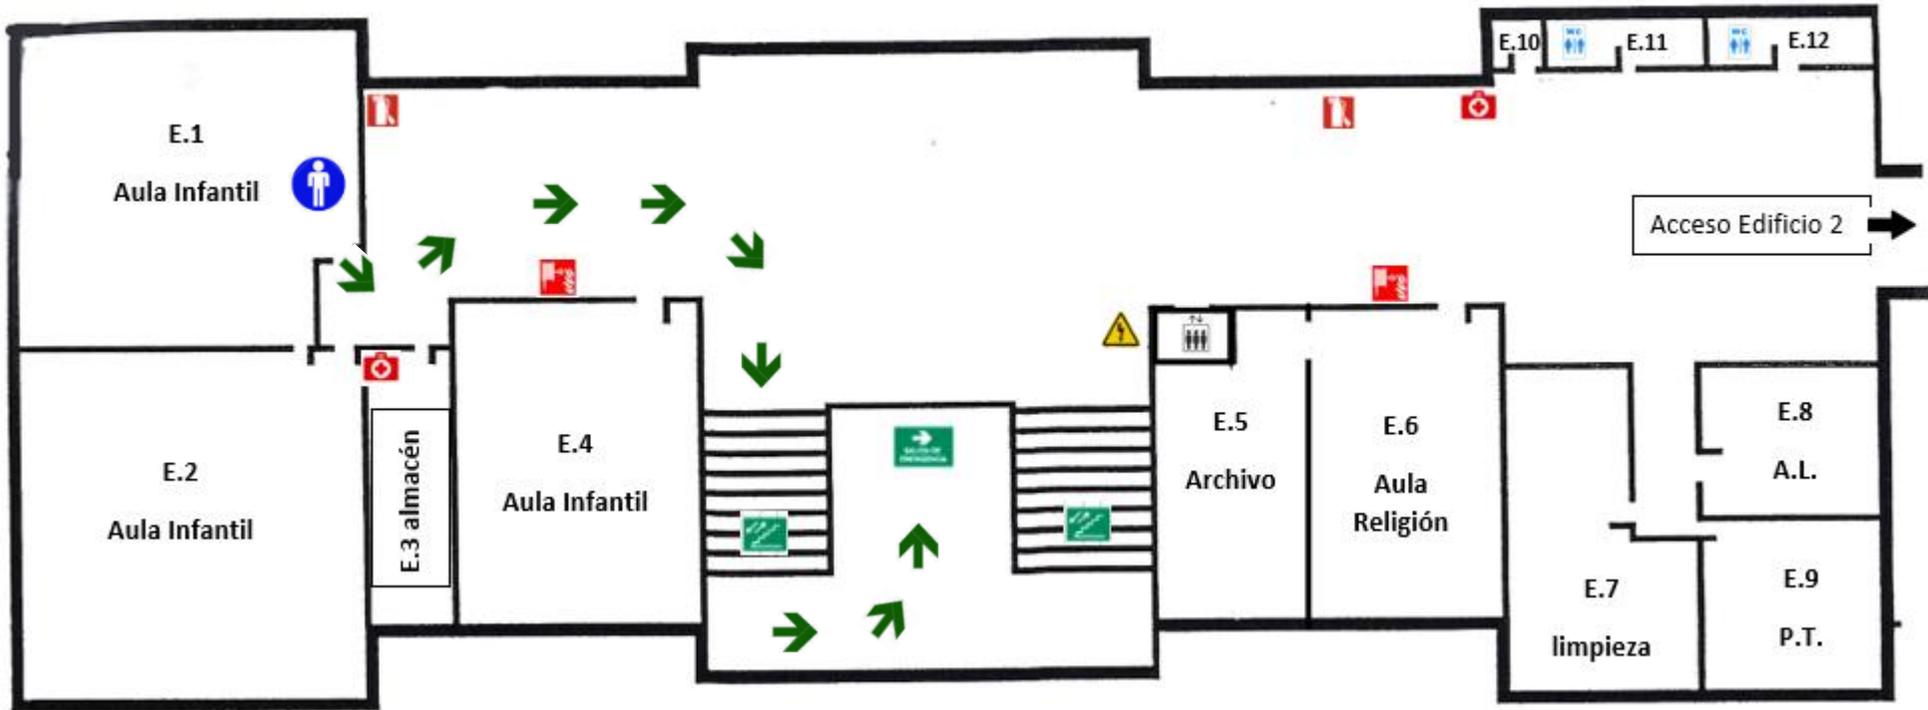

**LEYENDA:**

- |                             |                    |                      |          |                          |
|-----------------------------|--------------------|----------------------|----------|--------------------------|
| Te encuentras en este punto | Ruta de Evacuación | Extintor             | Manguera | Peligro Cuadro Eléctrico |
| Botiquín Primeros Auxilios  | Escalera           | Salida de Emergencia | Ascensor | Aseos                    |


# PLAN DE EVACUACIÓN

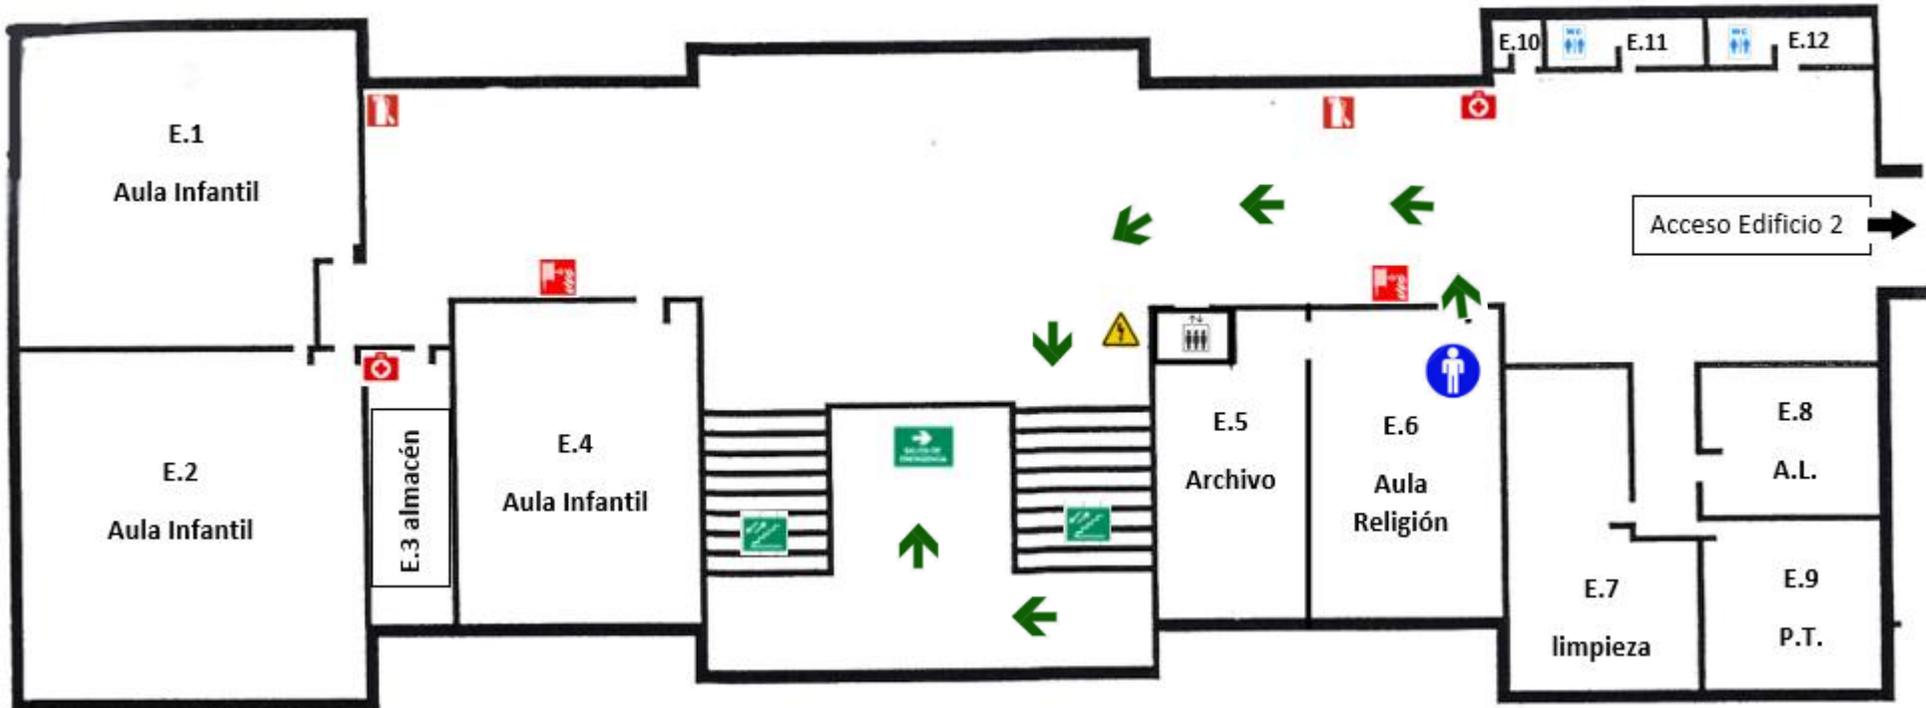

**LEYENDA:**

- |                             |                    |                      |          |                          |
|-----------------------------|--------------------|----------------------|----------|--------------------------|
| Te encuentras en este punto | Ruta de Evacuación | Extintor             | Manguera | Peligro Cuadro Eléctrico |
| Botiquín Primeros Auxilios  | Escalera           | Salida de Emergencia | Ascensor | Aseos                    |


# PLAN DE EVACUACIÓN

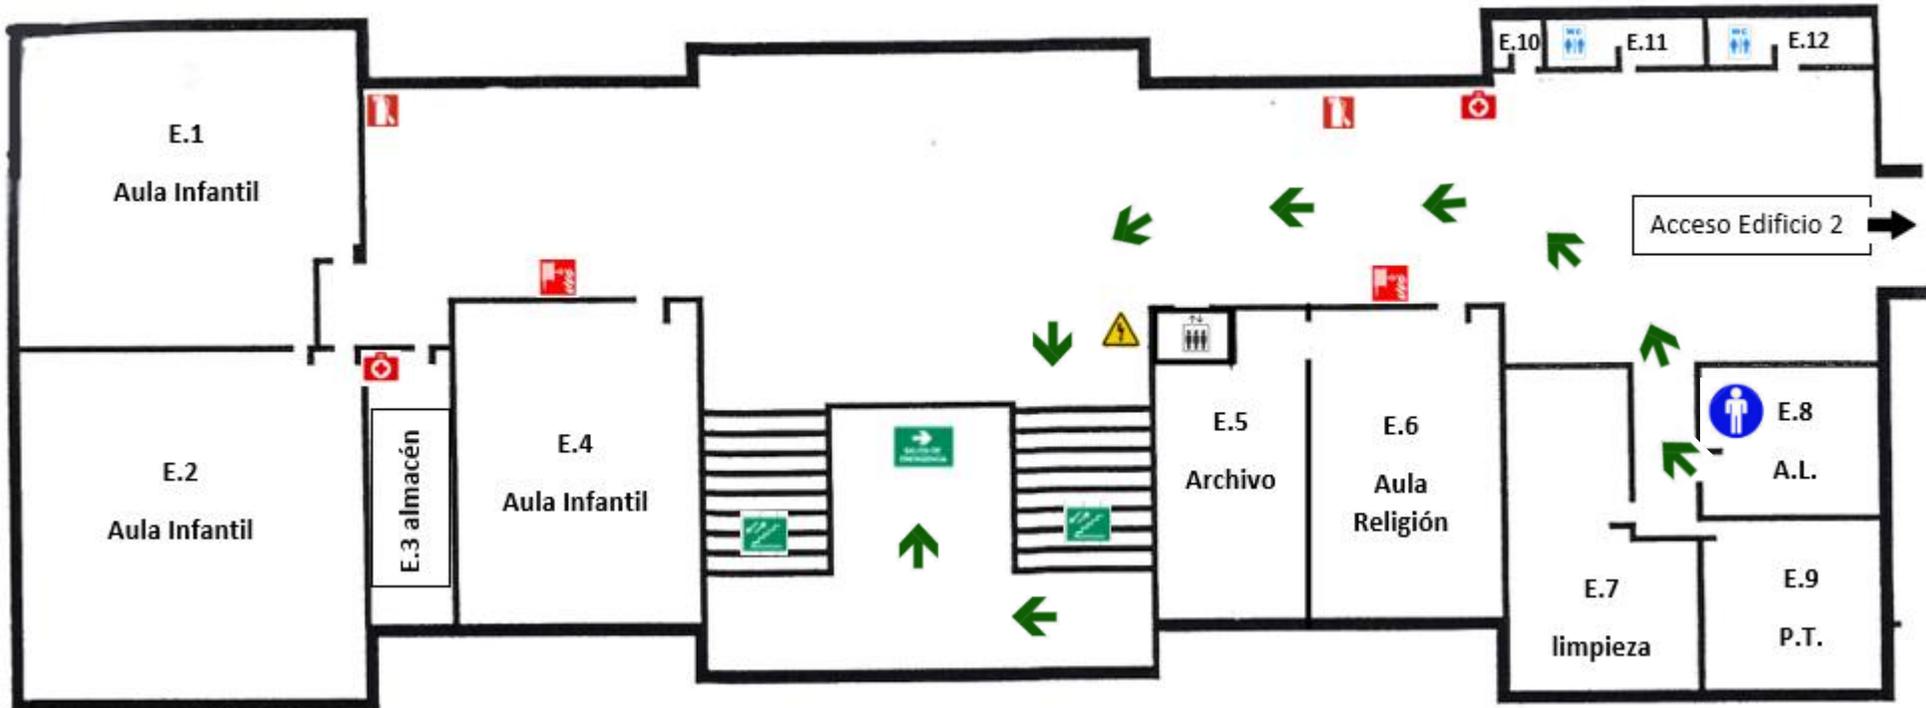

**LEYENDA:**

- |                             |                    |                      |          |                          |
|-----------------------------|--------------------|----------------------|----------|--------------------------|
| Te encuentras en este punto | Ruta de Evacuación | Extintor             | Manguera | Peligro Cuadro Eléctrico |
| Botiquín Primeros Auxilios  | Escalera           | Salida de Emergencia | Ascensor | Aseos                    |

# PLAN DE EVACUACIÓN

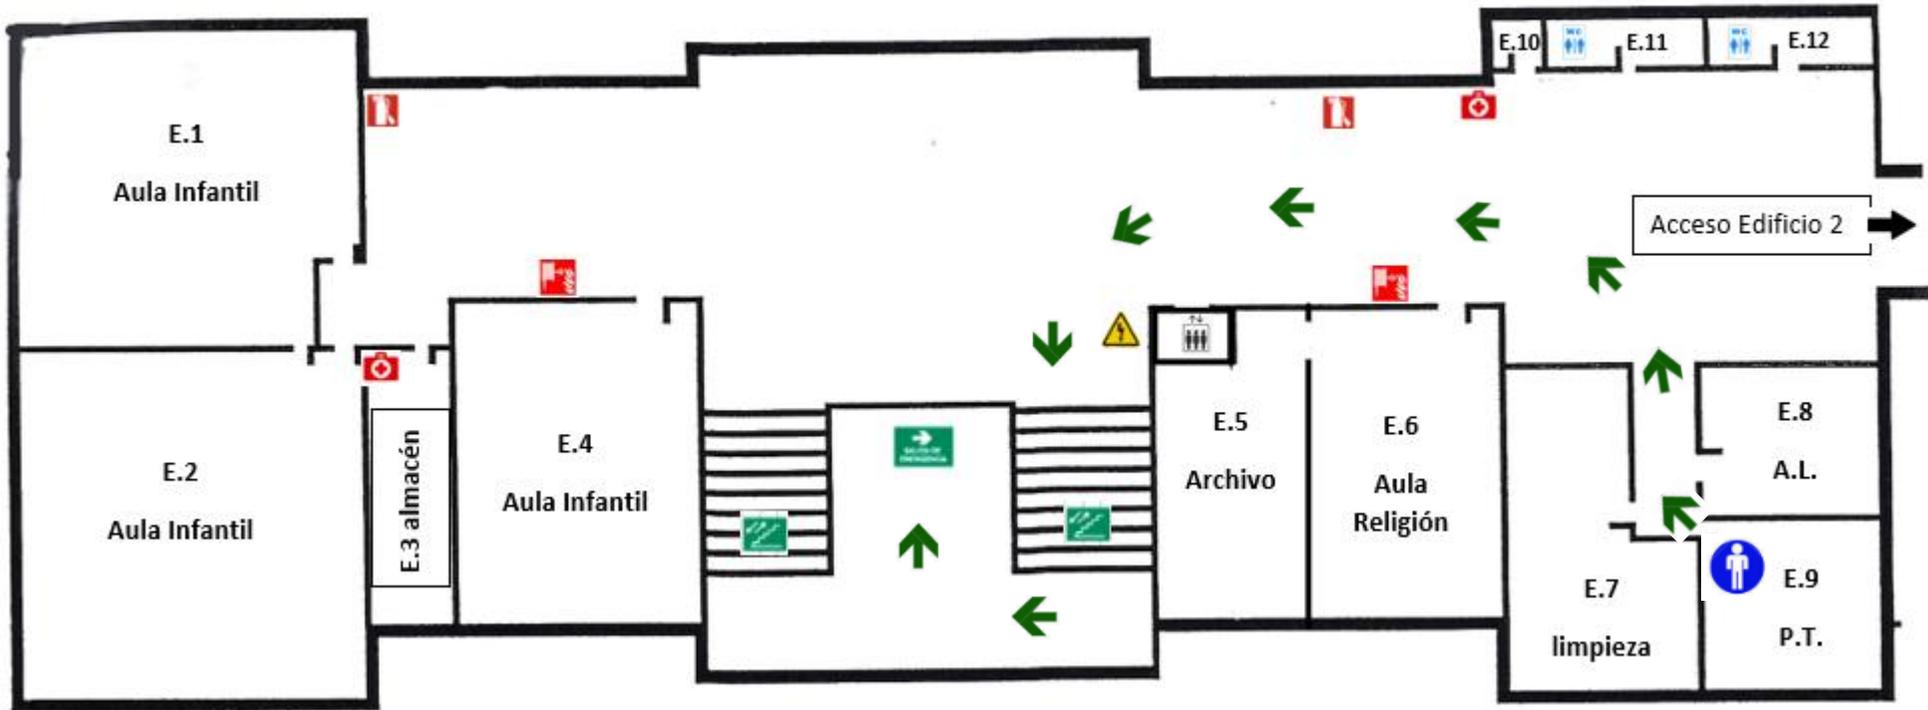

**LEYENDA:**

- |                             |                    |                      |          |                          |
|-----------------------------|--------------------|----------------------|----------|--------------------------|
| Te encuentras en este punto | Ruta de Evacuación | Extintor             | Manguera | Peligro Cuadro Eléctrico |
| Botiquín Primeros Auxilios  | Escalera           | Salida de Emergencia | Ascensor | Aseos                    |

## Resumen de actuación Plan de Evacuación Caborana Edificio Histórico (1)

### Actuaciones en el edificio Planta baja

Se desplazarán siguiendo el siguiente orden:

1. Espacio E.7 (Biblioteca)
2. Espacio E.6 (Sala de Ordenadores)
3. Espacio E.8 (Aseos)

Según la vías de evacuación del plan de evacuación, los grupos que se encuentren en alguno de dichos espacios iniciarán su desplazamiento hacia la puerta lateral número 4, siguiendo el orden descrito anteriormente, hasta dirigirse al punto de encuentro situado en la zona del patio de educación infantil.

Si por cualquier motivo, algún alumno o alumna se encontrara en los espacios situados a la izquierda de la escalera:

1. Espacio E.2 (Orientación)
2. Espacio E.3 (Local de AMPA)
3. Espacio E. 4 (Sala de Profesores)
4. Espacio E.5 (Dirección)

Deberá dirigirse inmediatamente hacia el punto de encuentro ubicado en el patio de educación infantil a través de la puerta 1.


### Actuaciones Específicas del profesorado

Los profesores una vez enterados de la señal de emergencia, organizarán la salida de los alumnos de los espacios correspondientes, comprobando que no queda ningún alumno rezagado en los mismos y se dirigirán inmediatamente, a través de la puerta 4, hasta el punto de encuentro ubicado en el patio de educación infantil, apoyando a los demás compañeros en el control, organización y recuento de los alumnos.

Si algún profesor se encuentra en la sala de profesores o en dirección en el momento de la emergencia deberá dirigirse hacia el cuadro de mandos de la corriente eléctrica para cortar la misma. Deberá coger las llaves que están encima del cuadro eléctrico y proceder a la desconexión eléctrica.

Del mismo modo debe de coger las llaves de la caldera y cortar el interruptor general de la calefacción del centro, situado en el sótano del edificio número 1.


# PLAN DE EVACUACIÓN

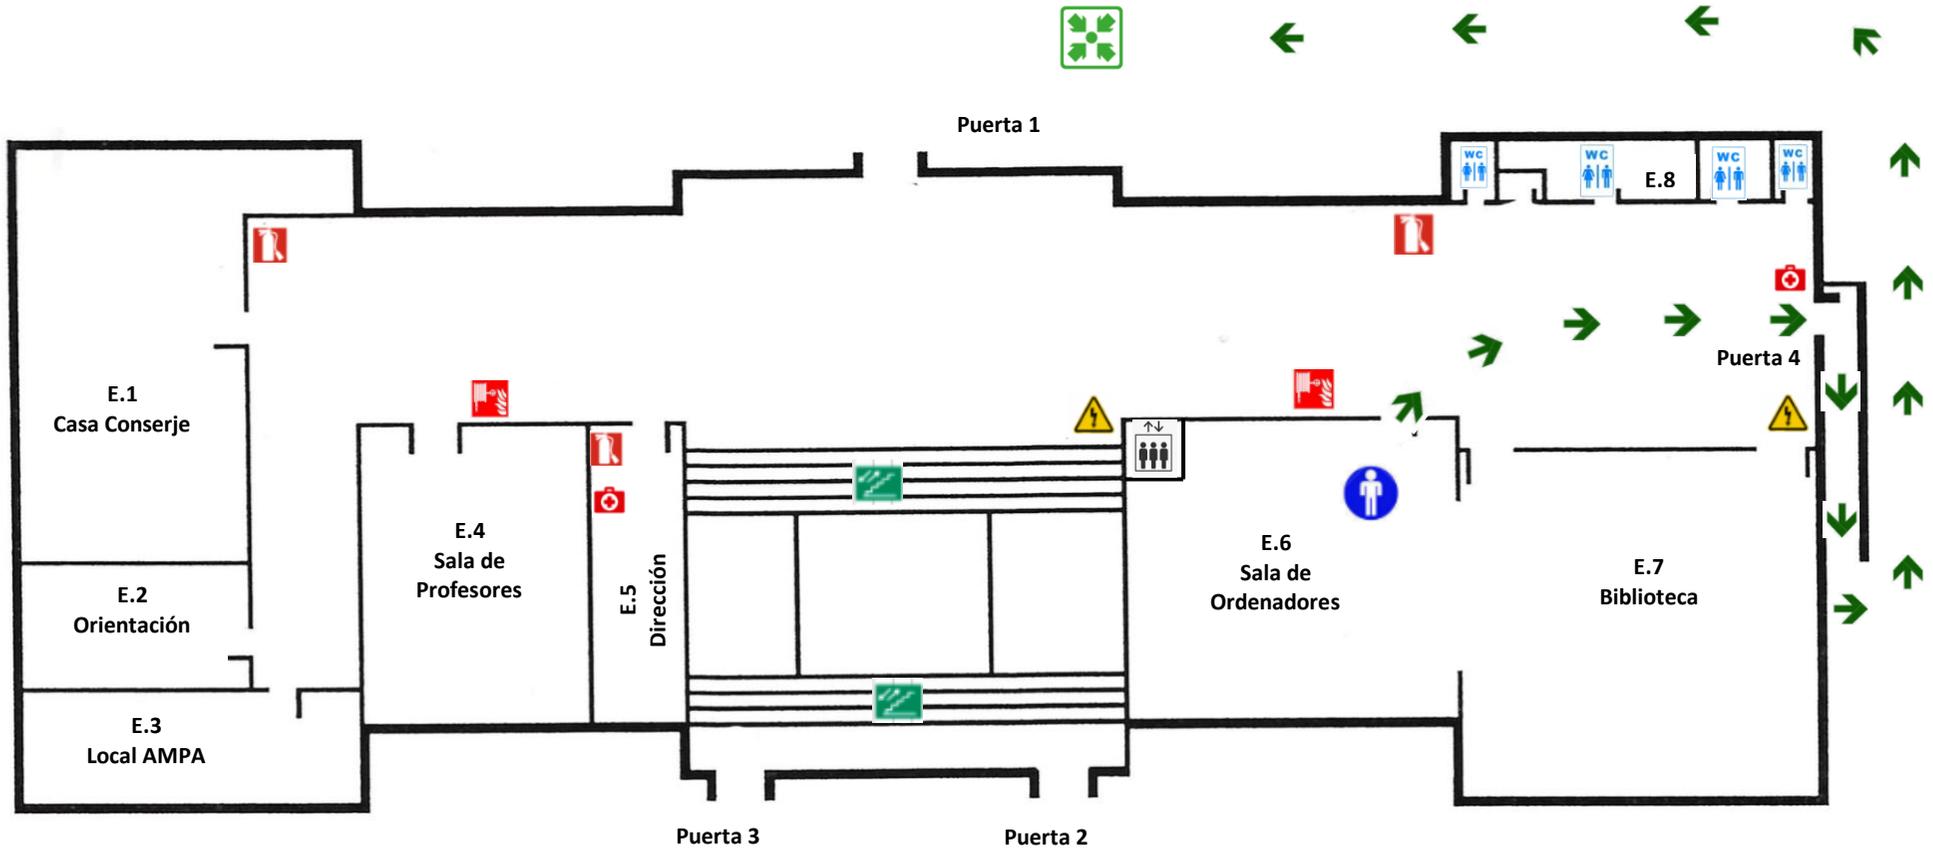

**LEYENDA:**

- |                             |                    |                      |          |                          |
|-----------------------------|--------------------|----------------------|----------|--------------------------|
| Te encuentras en este punto | Ruta de Evacuación | Extintor             | Manguera | Peligro Cuadro Eléctrico |
| Botiquín Primeros Auxilios  | Escalera           | Salida de Emergencia | Ascensor | Aseos                    |
| Punto de encuentro          |                    |                      |          |                          |


# PLAN DE EVACUACIÓN

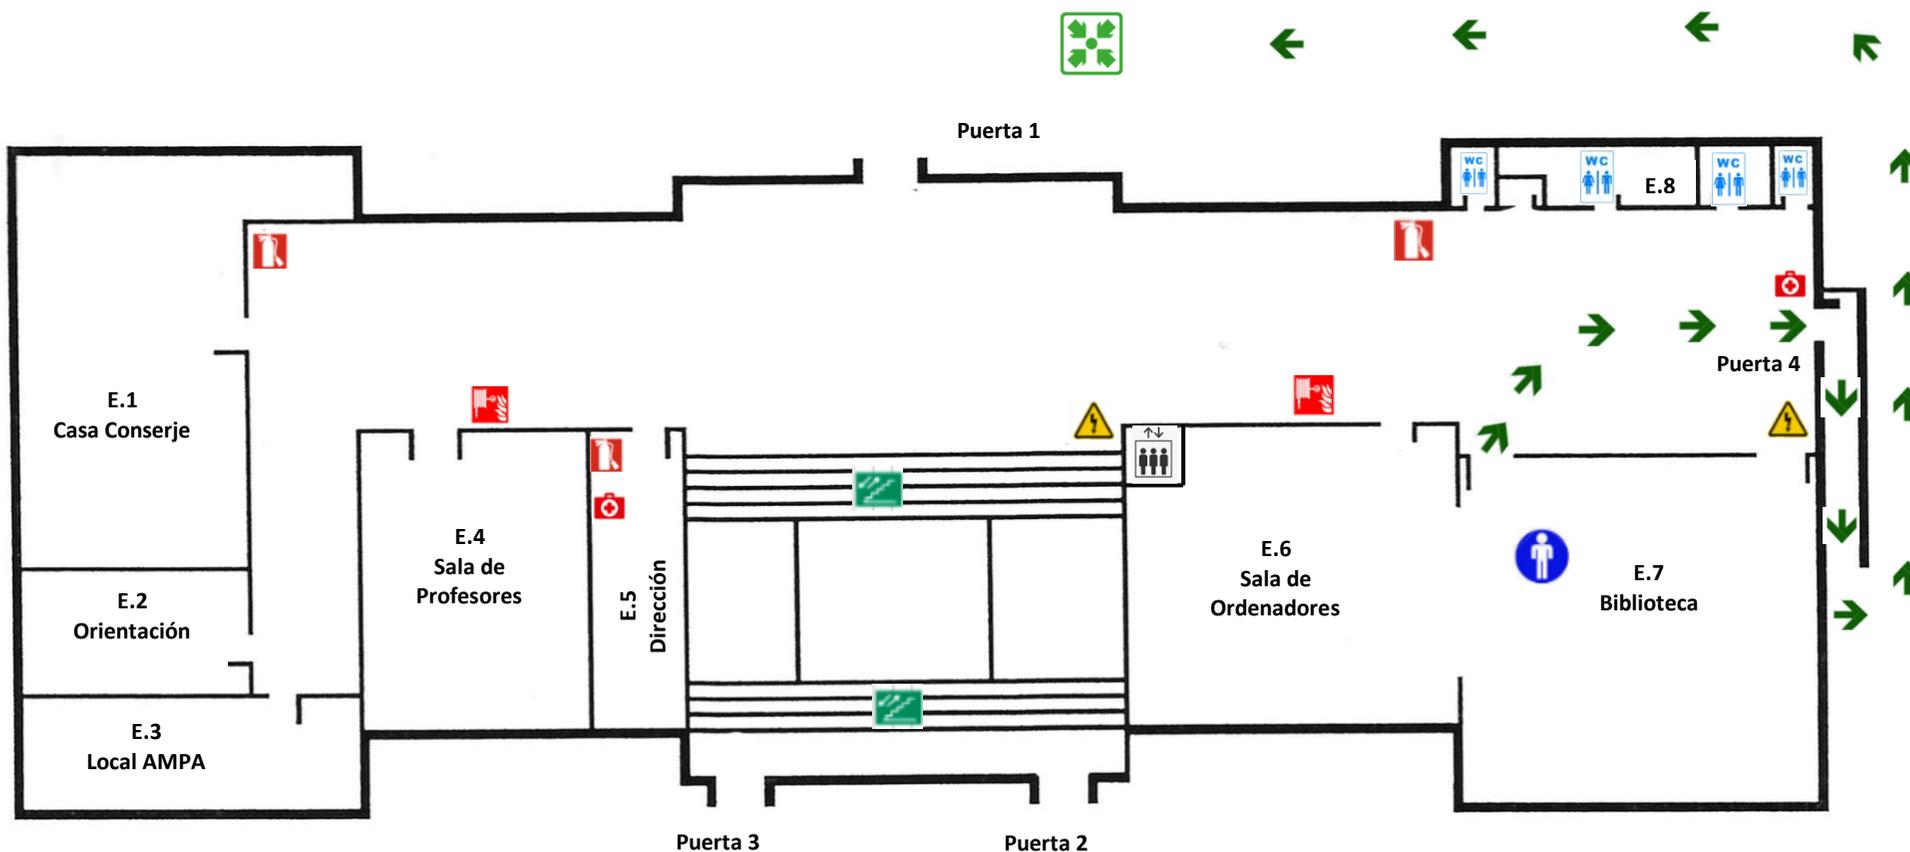

## LEYENDA:

- |                             |                    |                      |          |                          |
|-----------------------------|--------------------|----------------------|----------|--------------------------|
| Te encuentras en este punto | Ruta de Evacuación | Extintor             | Manguera | Peligro Cuadro Eléctrico |
| Botiquín Primeros Auxilios  | Escalera           | Salida de Emergencia | Ascensor | Aseos                    |
| Punto de encuentro          |                    |                      |          |                          |


# PLAN DE EVACUACIÓN

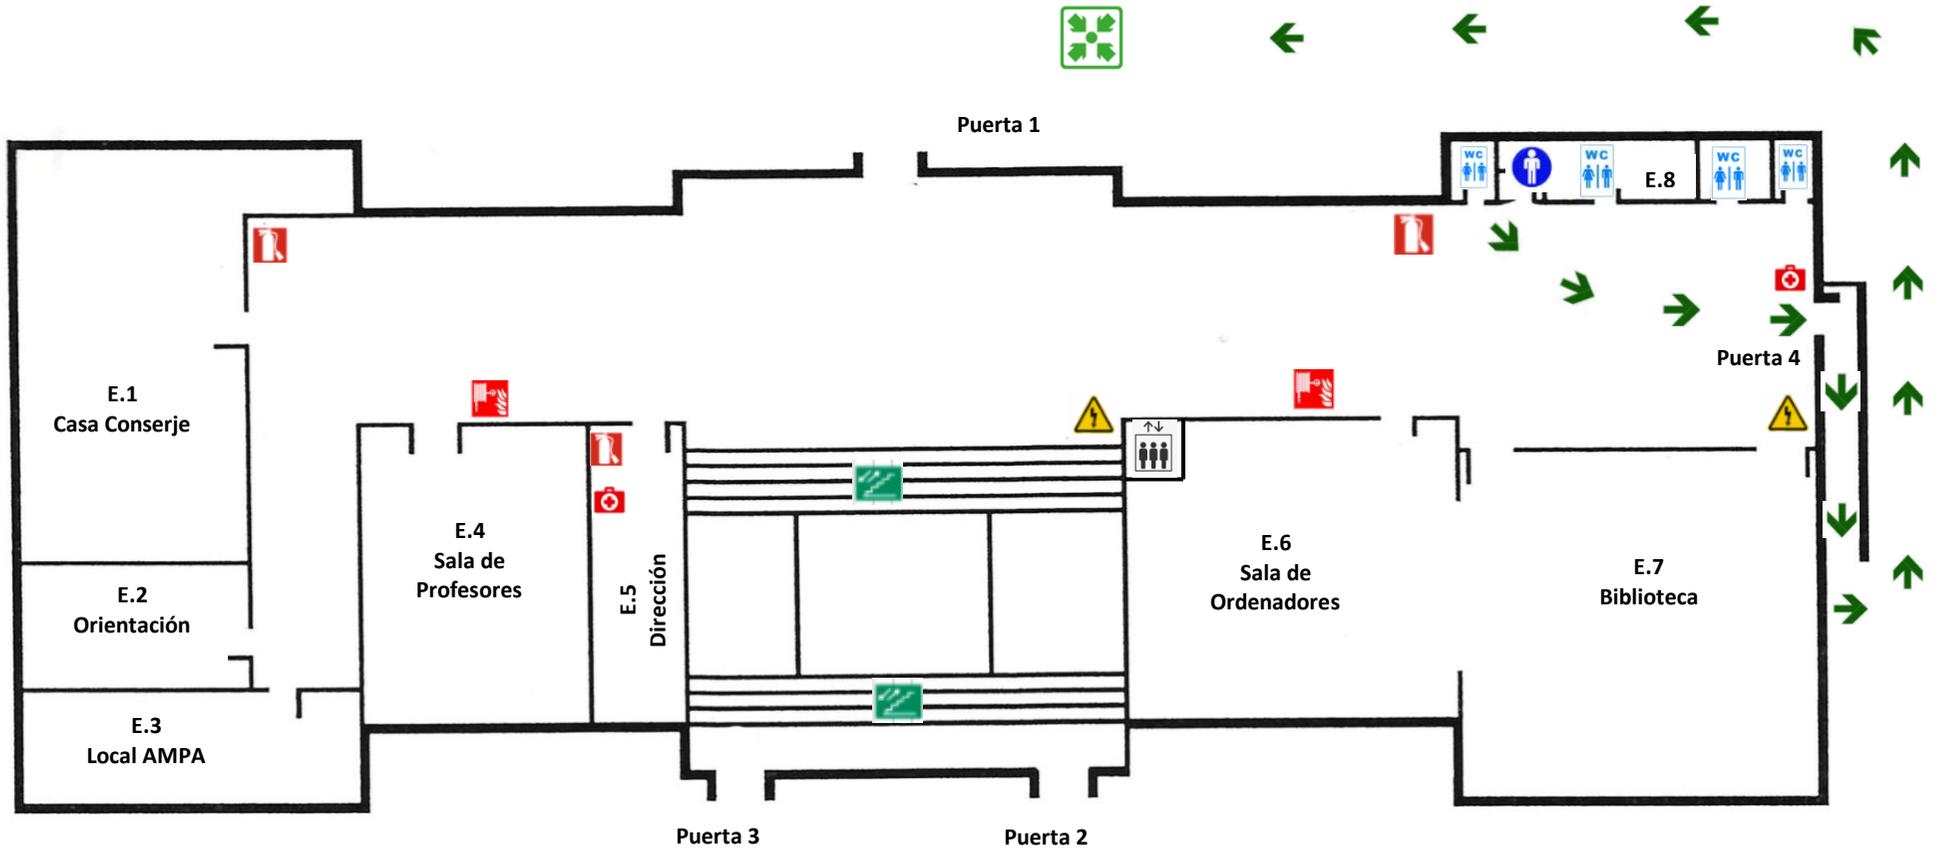

**LEYENDA:**

- |                             |                    |                      |          |                          |
|-----------------------------|--------------------|----------------------|----------|--------------------------|
| Te encuentras en este punto | Ruta de Evacuación | Extintor             | Manguera | Peligro Cuadro Eléctrico |
| Botiquín Primeros Auxilios  | Escalera           | Salida de Emergencia | Ascensor | Aseos                    |
| Punto de encuentro          |                    |                      |          |                          |


# PLAN DE EVACUACIÓN

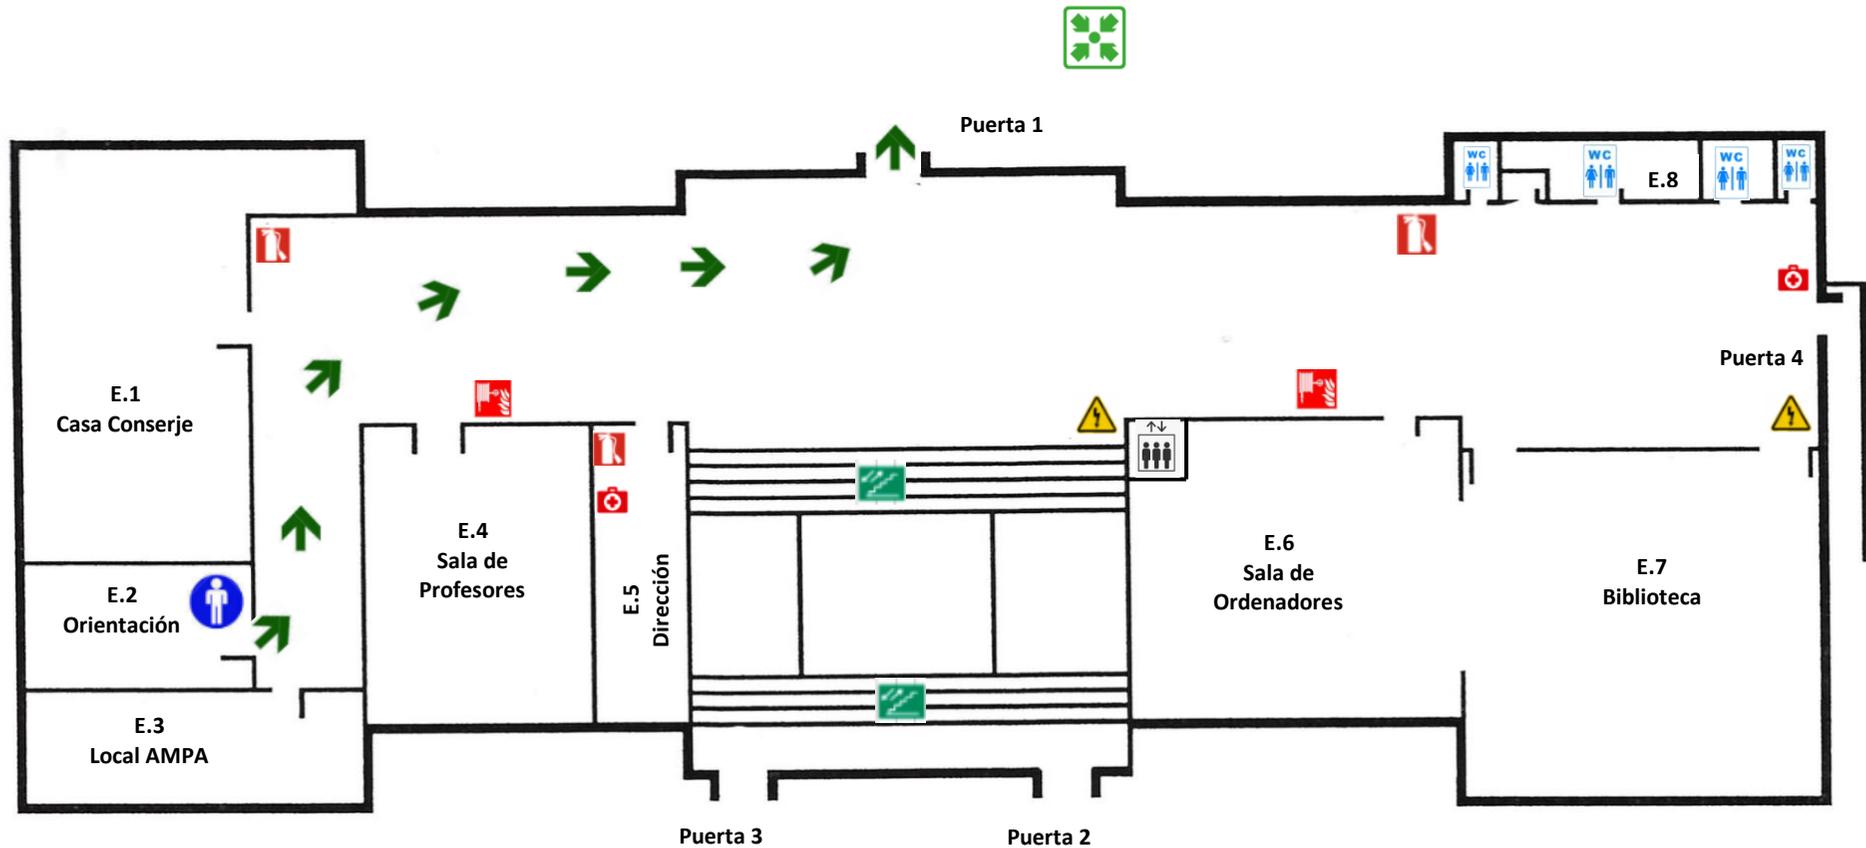

**LEYENDA:**

- |                             |                    |                      |          |                          |
|-----------------------------|--------------------|----------------------|----------|--------------------------|
| Te encuentras en este punto | Ruta de Evacuación | Extintor             | Manguera | Peligro Cuadro Eléctrico |
| Botiquín Primeros Auxilios  | Escalera           | Salida de Emergencia | Ascensor | Aseos                    |
| Punto de encuentro          |                    |                      |          |                          |


# PLAN DE EVACUACIÓN

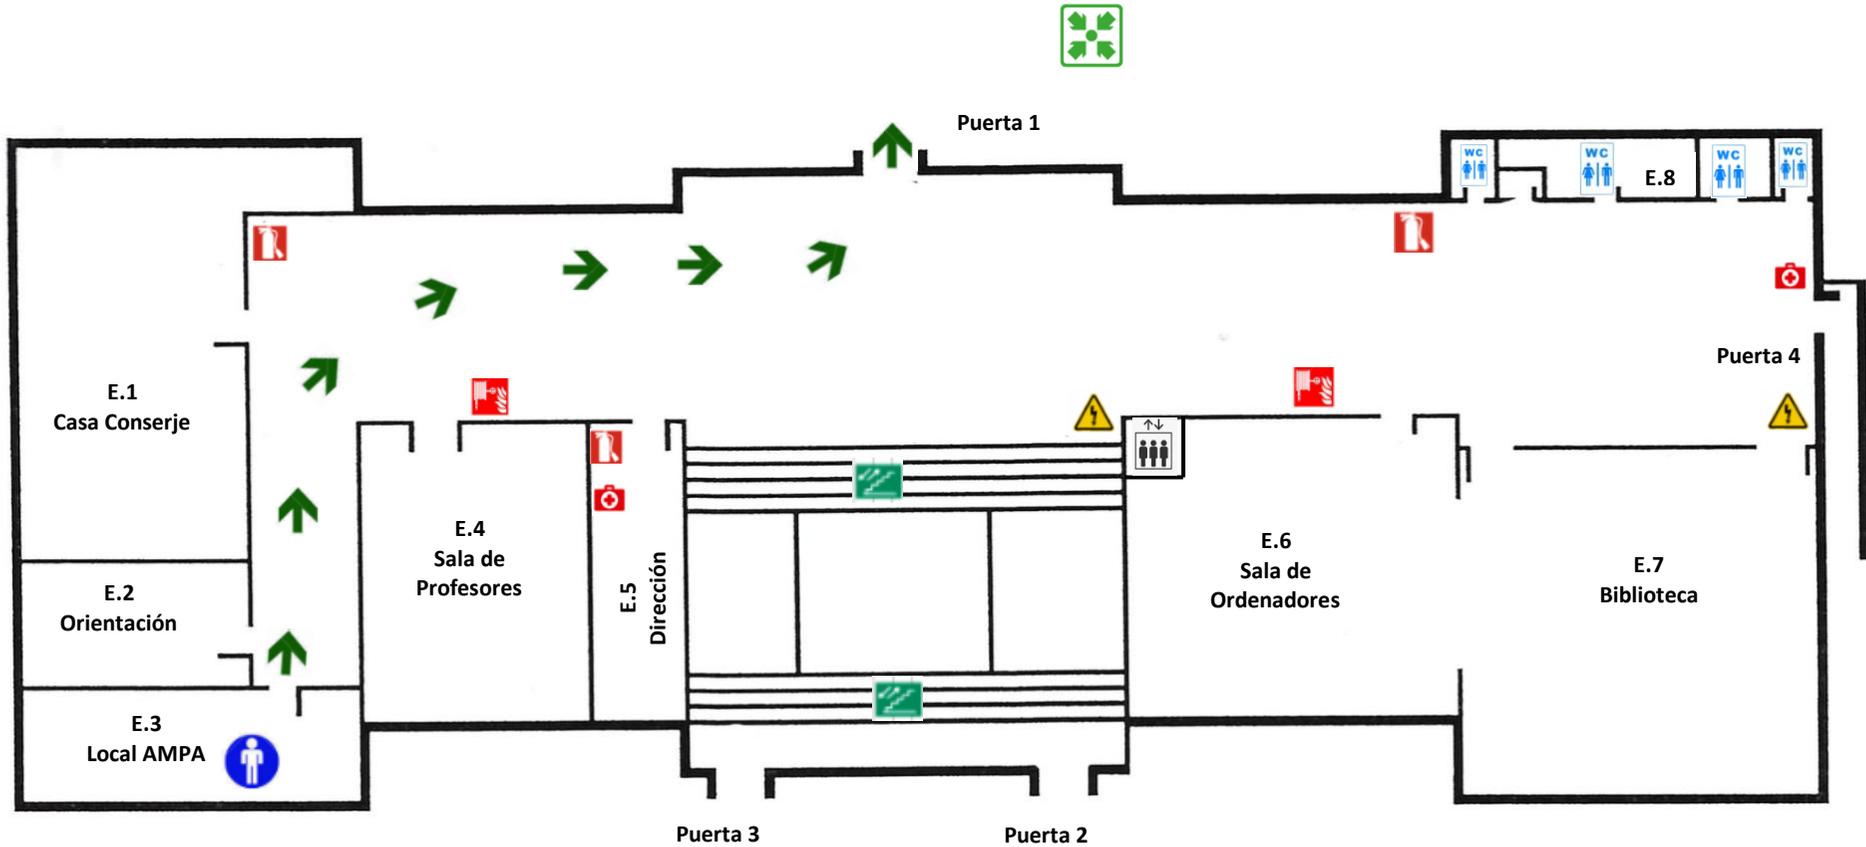

**LEYENDA:**

- Te encuentras en este punto
- Ruta de Evacuación
- Extintor
- Manguera
- Peligro Cuadro Eléctrico
- Botiquín Primeros Auxilios
- Escalera
- Salida de Emergencia
- Ascensor
- Aseos
- Punto de encuentro


# PLAN DE EVACUACIÓN

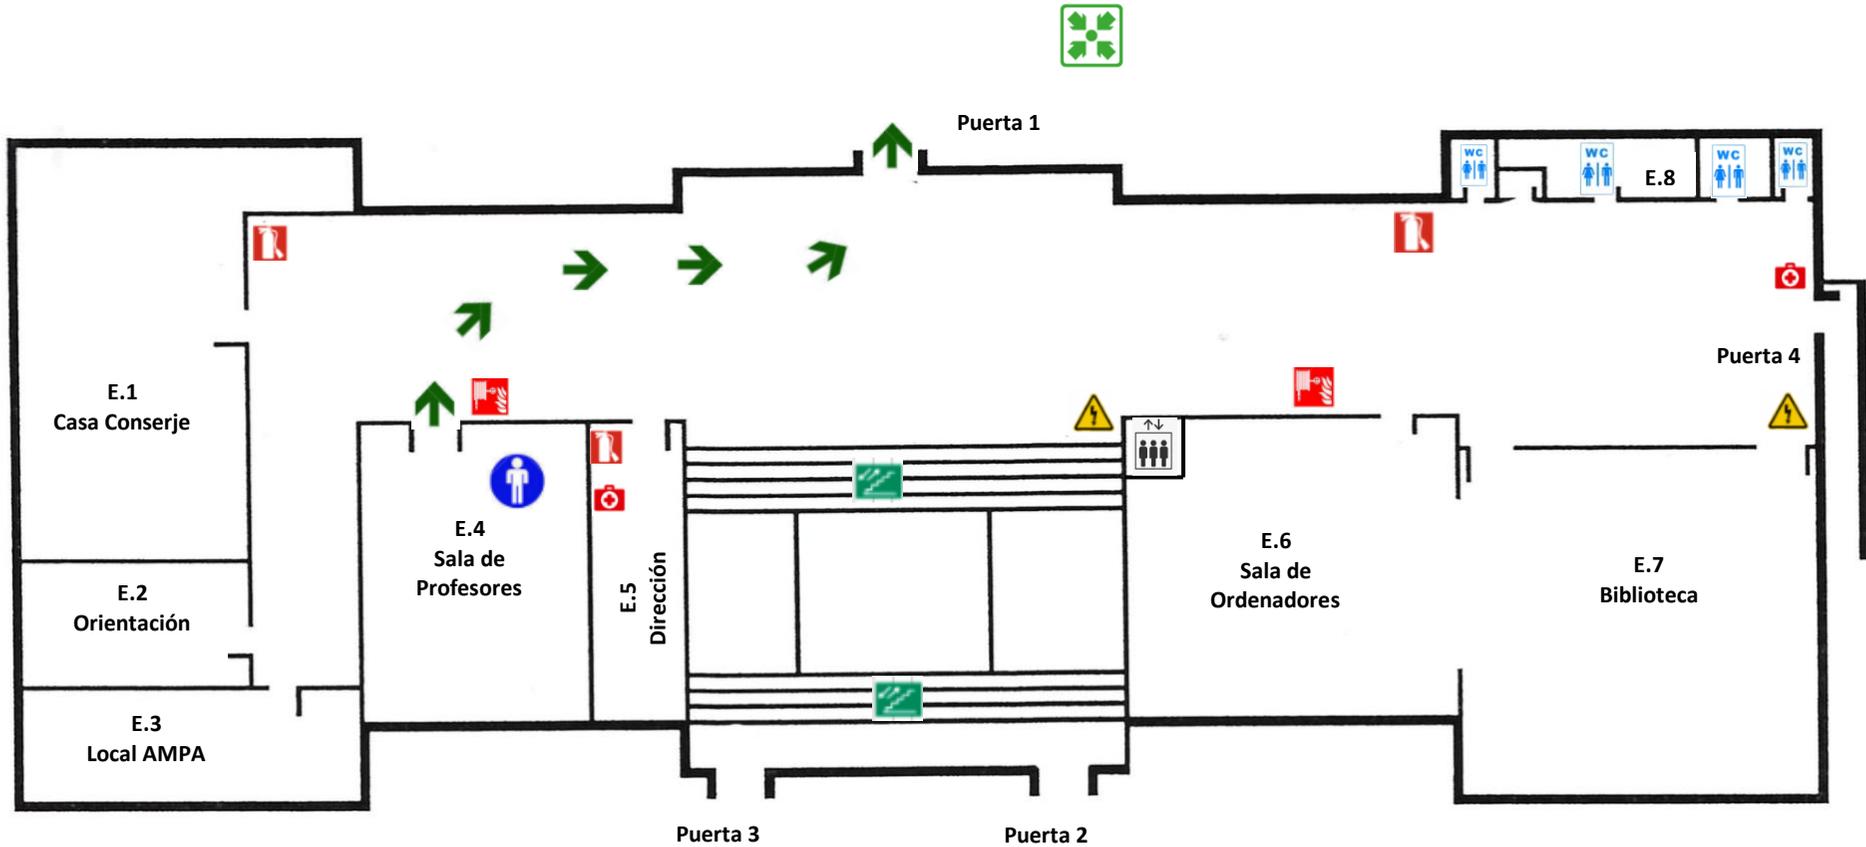

**LEYENDA:**

- |                             |                    |                      |          |                          |
|-----------------------------|--------------------|----------------------|----------|--------------------------|
| Te encuentras en este punto | Ruta de Evacuación | Extintor             | Manguera | Peligro Cuadro Eléctrico |
| Botiquín Primeros Auxilios  | Escalera           | Salida de Emergencia | Ascensor | Aseos                    |
| Punto de encuentro          |                    |                      |          |                          |

# PLAN DE EVACUACIÓN

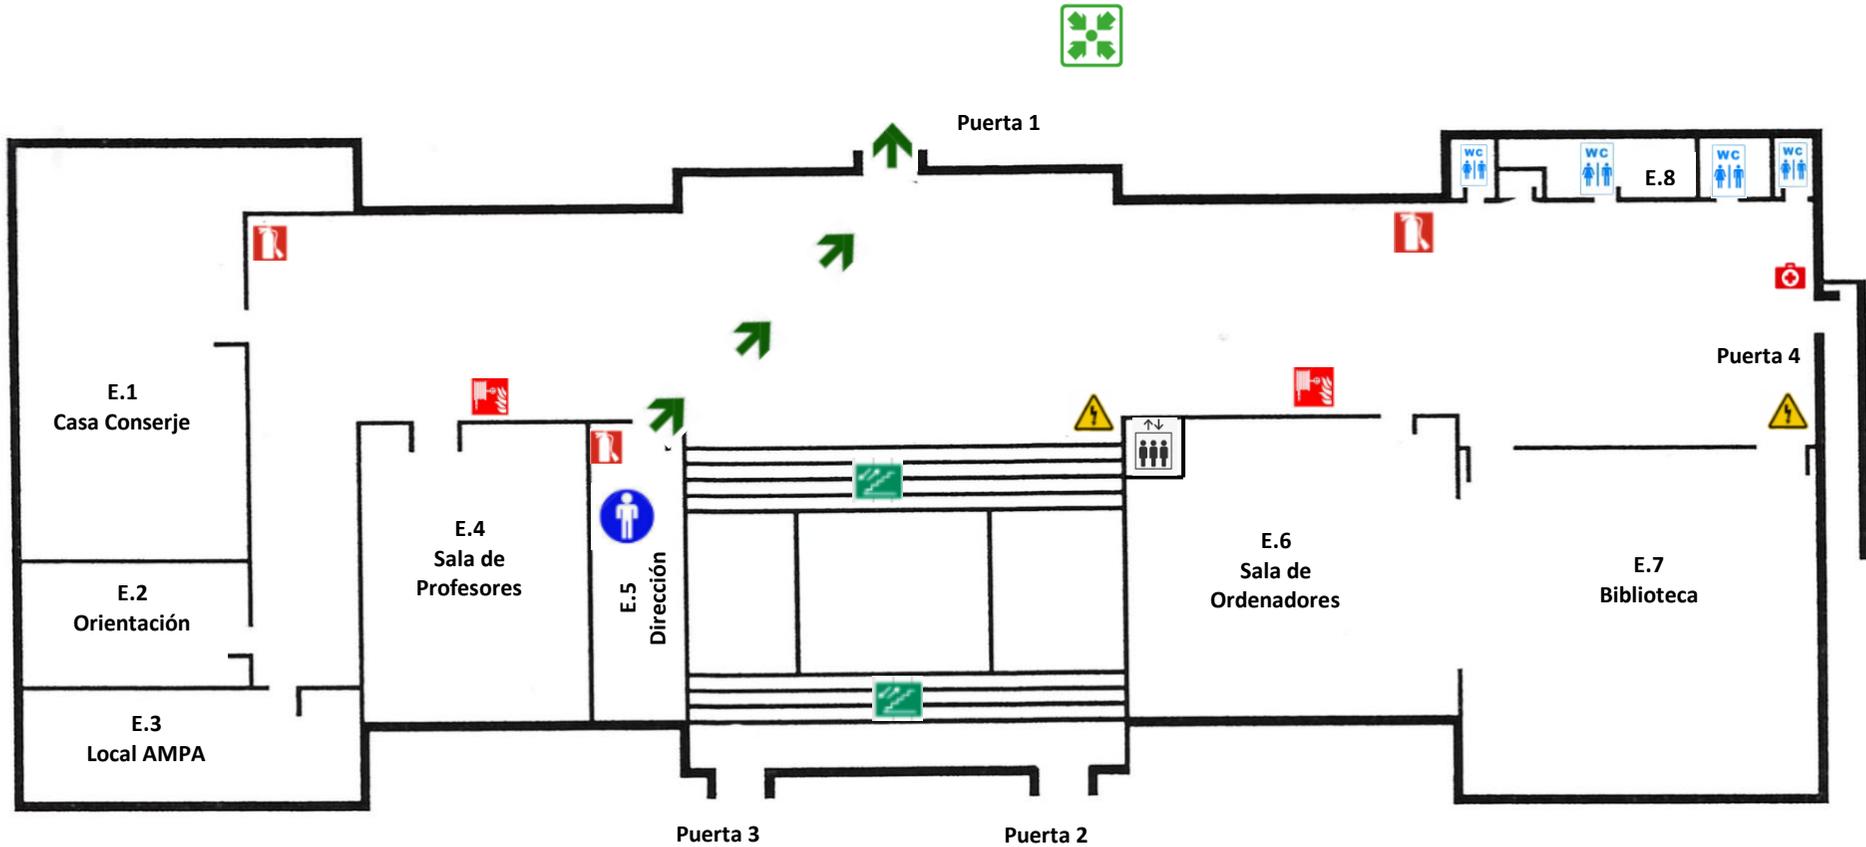

**LEYENDA:**

- Te encuentras en este punto
- Ruta de Evacuación
- Extintor
- Manguera
- Peligro Cuadro Eléctrico
- Botiquín Primeros Auxilios
- Escalera
- Salida de Emergencia
- Ascensor
- Aseos
- Punto de encuentro

## Resumen de actuación Plan de Evacuación Caborana Edificio 2

### Actuaciones en el edificio Segunda Planta

Según las rutas de evacuación establecidas los alumnos que estén en algunos de los espacios situados en esta planta se dirigirán hacia la salida de emergencia (final del pasillo quinto de primaria) guardando el siguiente orden:

Por la derecha	E.2 Aula 1º/2º	Por la Izquierda	E.6 Aula desdoble
	E.3 Aula 3º/4º		E.7 Aula de Música
	E.4 Aula 3º/4º		E.9 Aula 1º/2º
	E.5 Aula 5º/6º		E.10 Aula de Inglés
			E.11 Aula 5º/6º
			E.12 Sala Profesores


Los grupos de alumnos se movilizarán en orden, sin correr y seguirán el camino hacia la salida de emergencia por el lado del pasillo que tienen asignado, una vez llegado al exterior del centro deben de ir sin detenerse por la cera hasta el patio donde se aparcen los coches de los profesores, que es donde se encuentra el punto de encuentro.

### Actuaciones Específicas del profesorado

Los profesores una vez enterados de la señal de emergencia, organizarán la salida de los alumnos de los espacios correspondientes comprobando que no queda ningún rezagado en los mismos. Se colocarán al frente del grupo e iniciarán y controlarán el descenso de los alumnos, abrirán las puertas y se dirigirán con su grupo hacia el punto de encuentro en el patio a través de la salida de emergencia, los profesores que dirigen a los grupo E.2 y E.7 se quedarán al final del grupo y revisarán todas las dependencias abandonadas con el objeto de comprobar que no quede ningún alumno en la planta.

Una vez realizada esta comprobación, se dirigirán hacia el punto de encuentro apoyando a los demás profesores en el control, organización y recuento de los alumnos.

# PLAN DE EVACUACIÓN

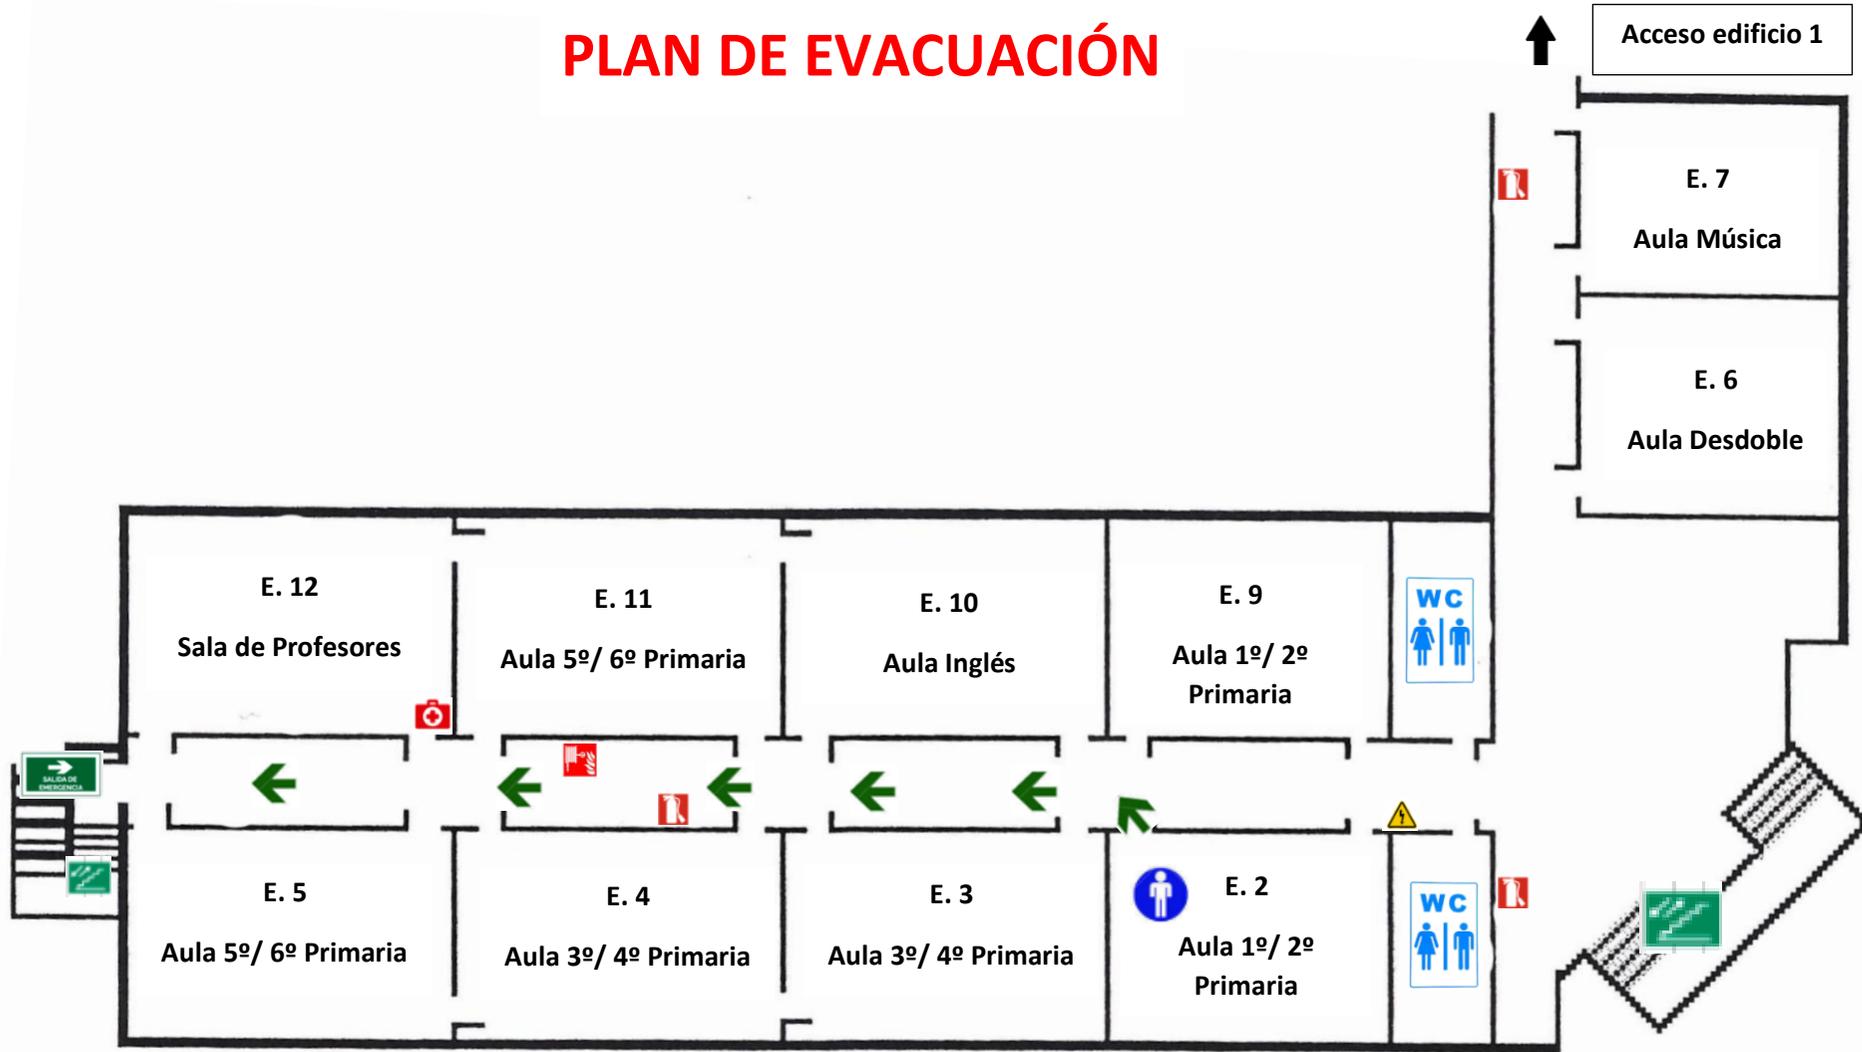

**LEYENDA:**



Te encuentras en este punto

Botiquín Primeros Auxilios



Ruta de Evacuación

Escalera



Extintor

Salida de Emergencia




Manguera



Peligro Cuadro Eléctrico


# PLAN DE EVACUACIÓN

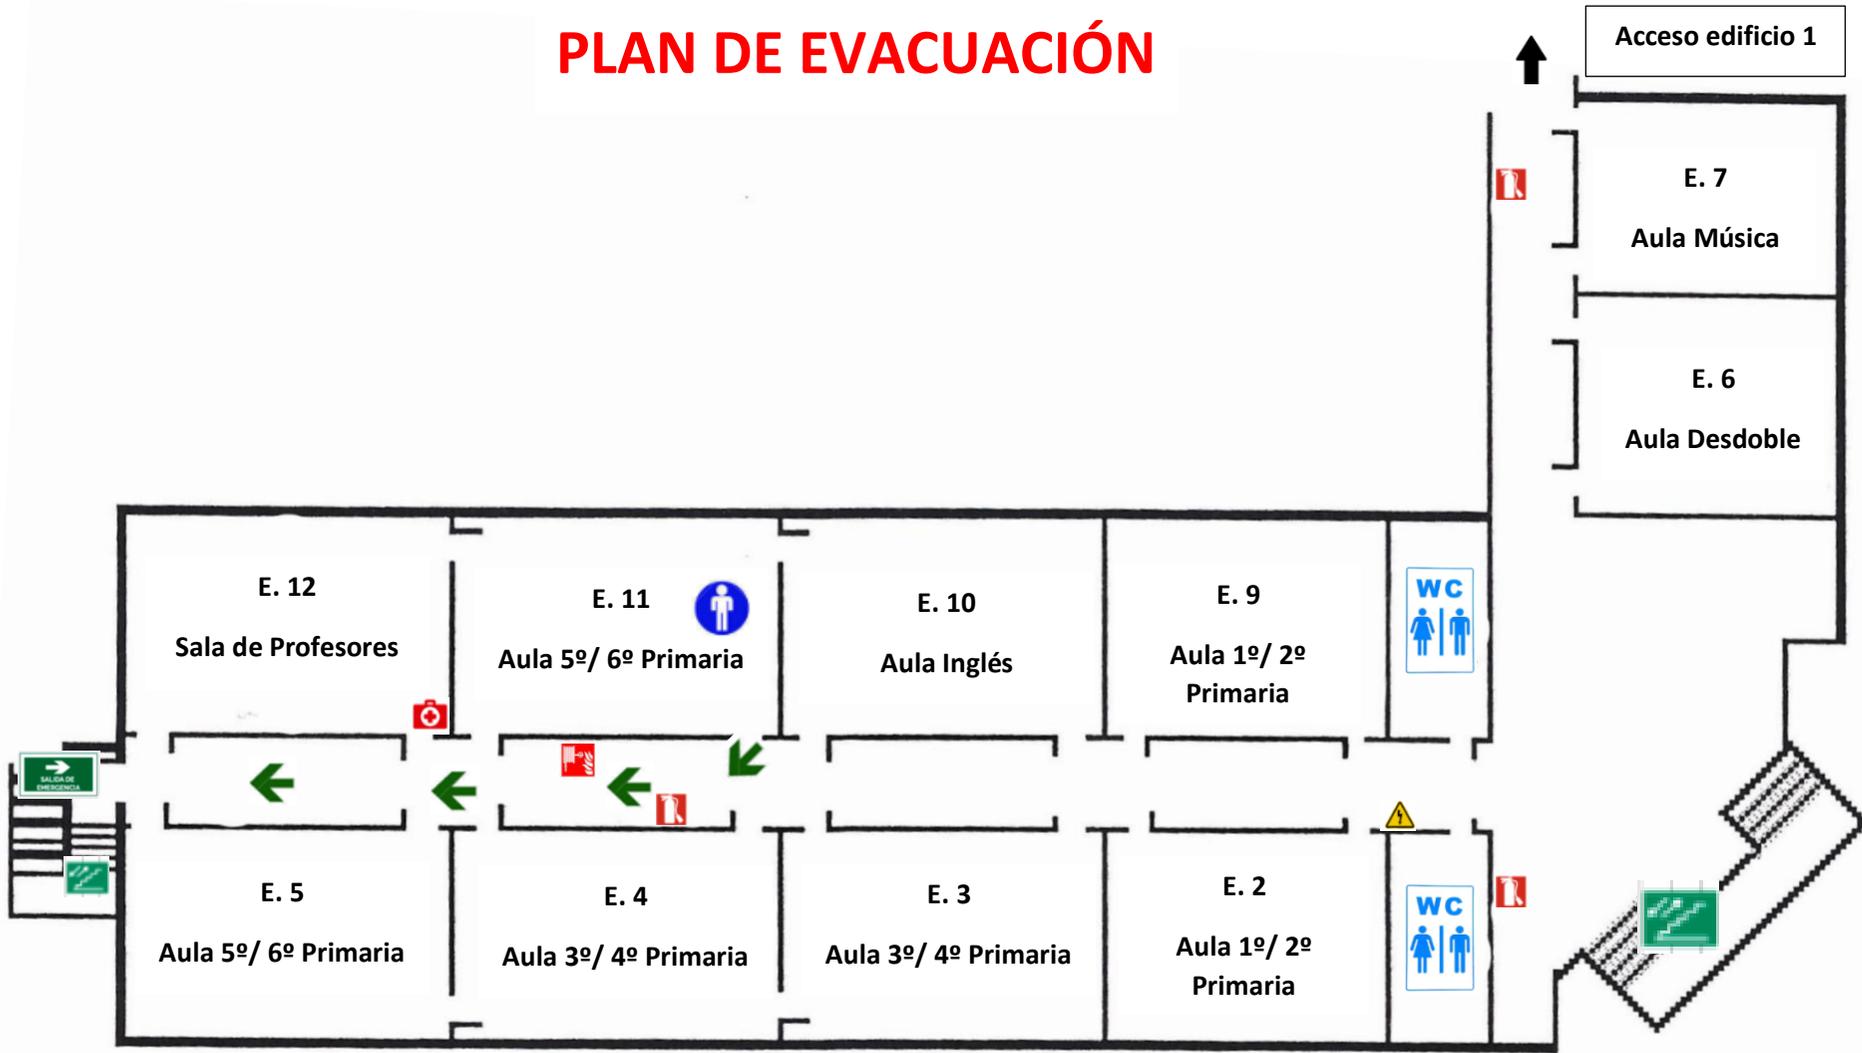

## LEYENDA:

- Te encuentras en este punto
- Ruta de Evacuación
- Extintor
- Manguera
- Peligro Cuadro Eléctrico
- Botiquín Primeros Auxilios
- Escalera
- Salida de Emergencia


# PLAN DE EVACUACIÓN

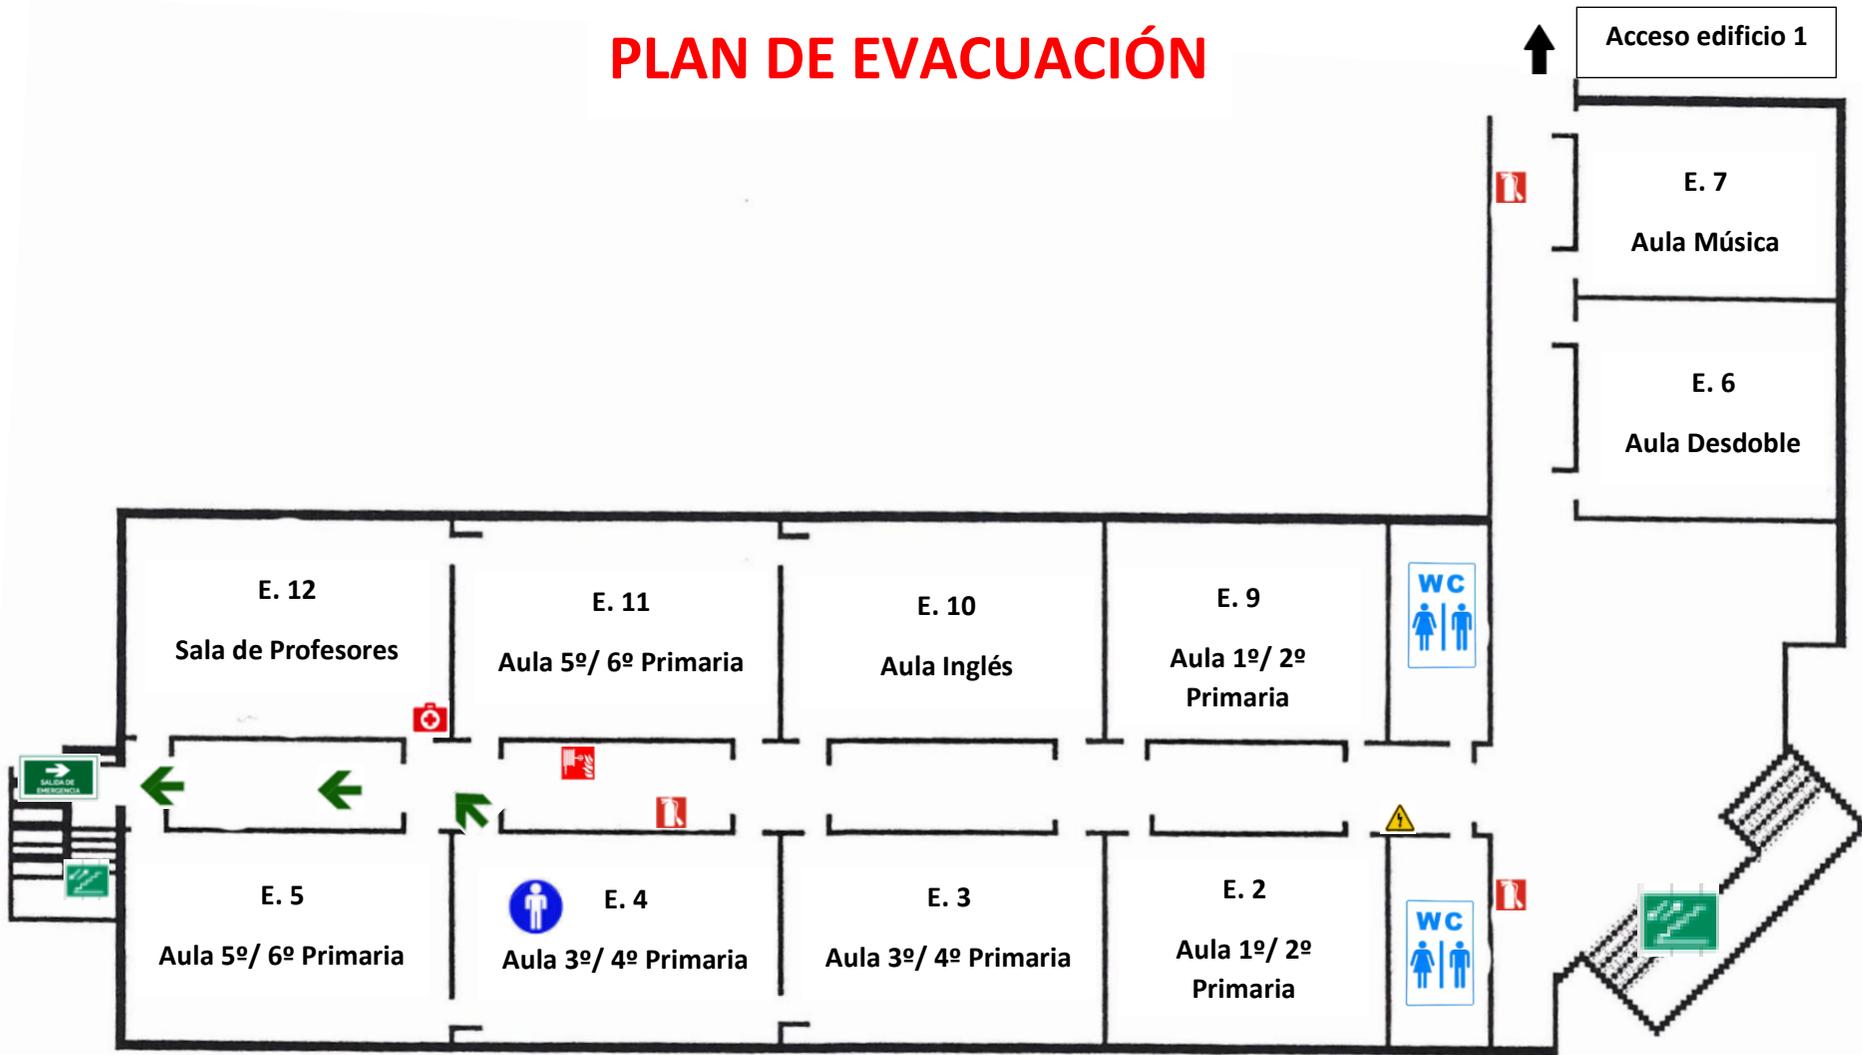

**LEYENDA:**

- |   |  |  |  |  |
|---|--|--|--|--|
|  Te encuentras en este punto |  Ruta de Evacuación |  Extintor             |  Manguera |  Peligro Cuadro Eléctrico |
|  Botiquín Primeros Auxilios  |  Escalera           |  Salida de Emergencia |  |  |


# PLAN DE EVACUACIÓN

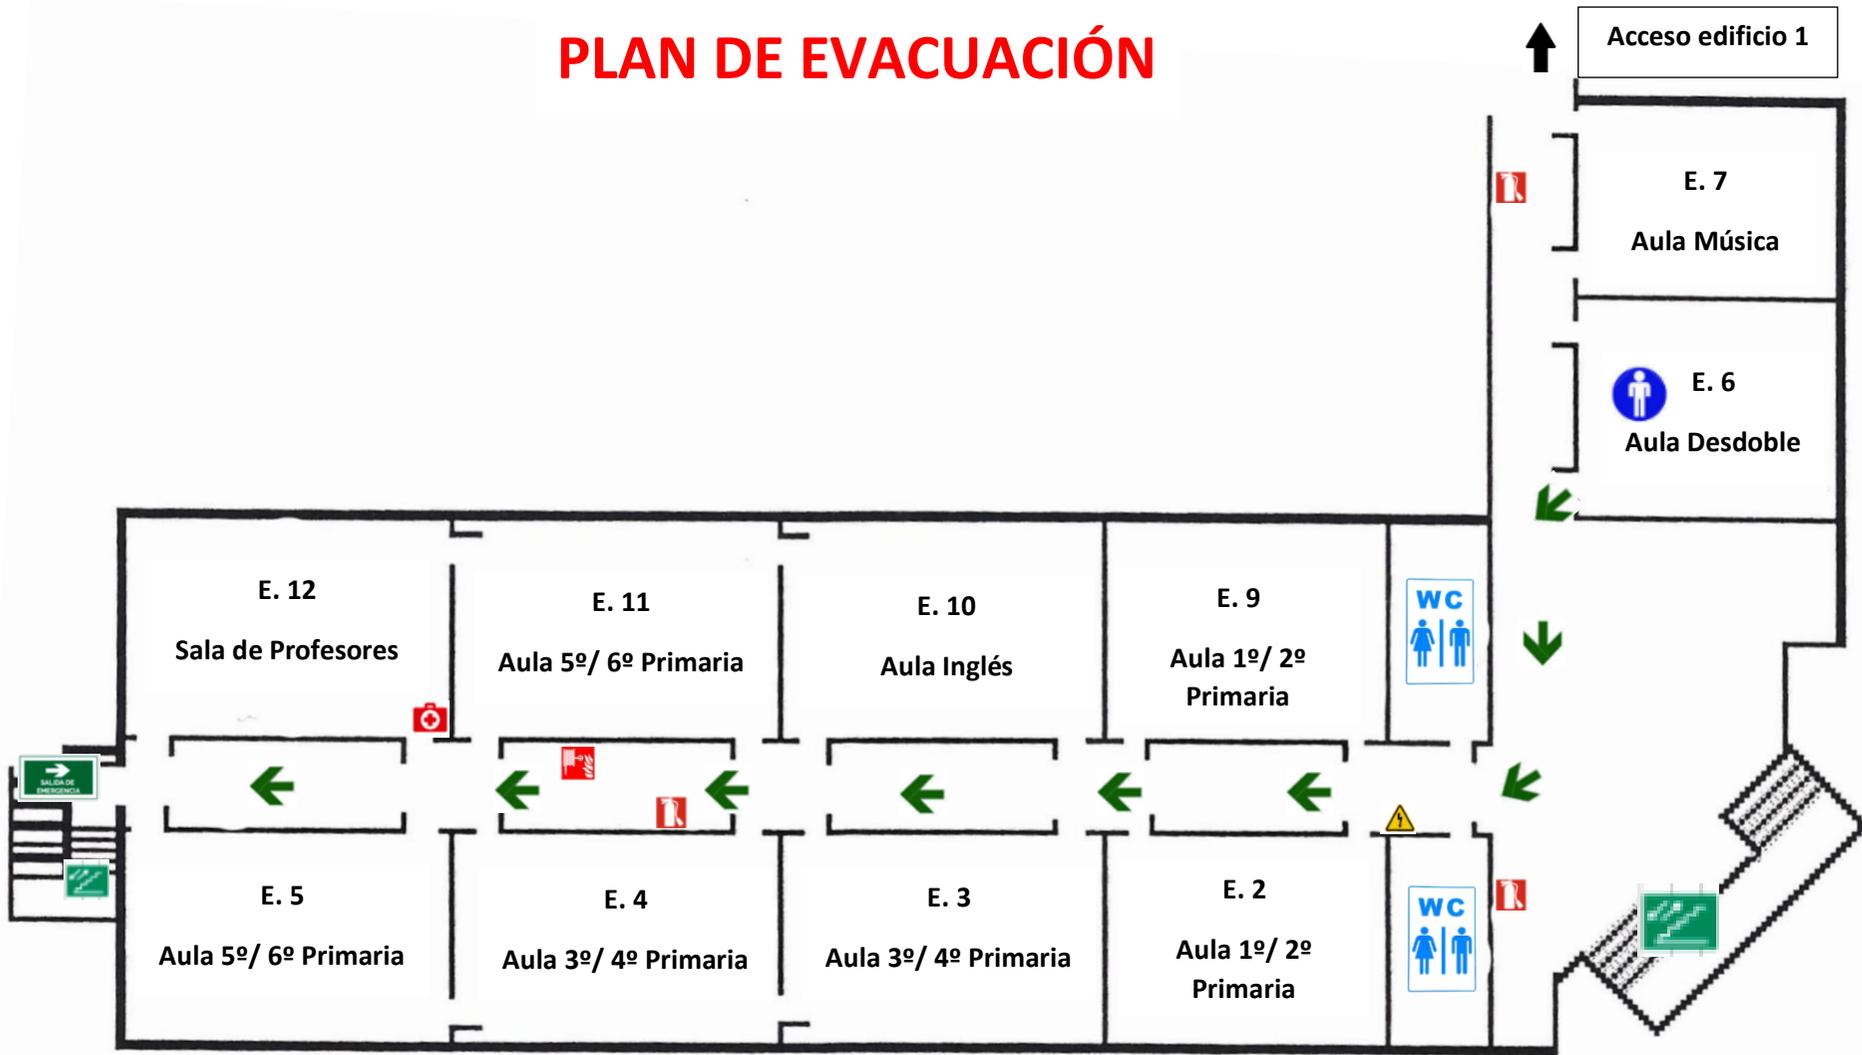

**LEYENDA:**

-  Te encuentras en este punto
-  Ruta de Evacuación
-  Extintor
-  Manguera
-  Peligro Cuadro Eléctrico
-  Botiquín Primeros Auxilios
-  Escalera
-  Salida de Emergencia


# PLAN DE EVACUACIÓN

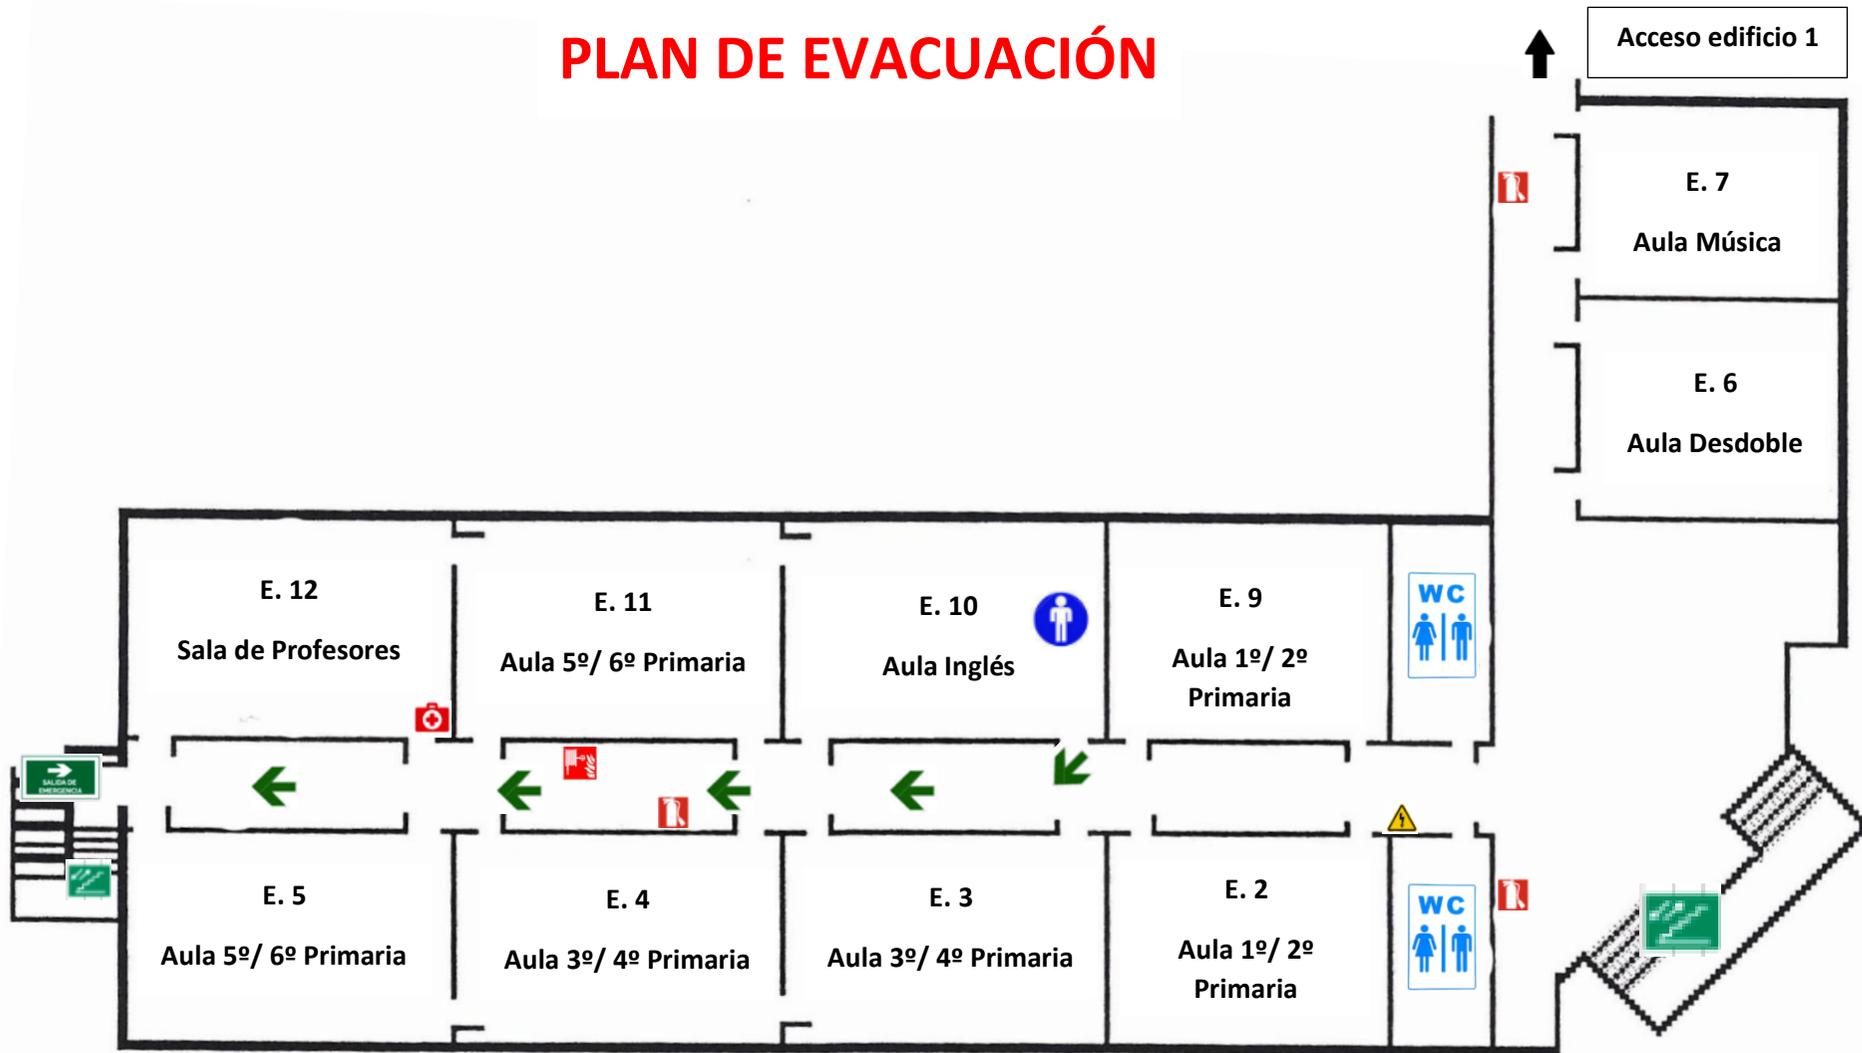

**LEYENDA:**

-  Te encuentras en este punto
-  Ruta de Evacuación
-  Extintor
-  Manguera
-  Peligro Cuadro Eléctrico
-  Botiquín Primeros Auxilios
-  Escalera
-  Salida de Emergencia


# PLAN DE EVACUACIÓN

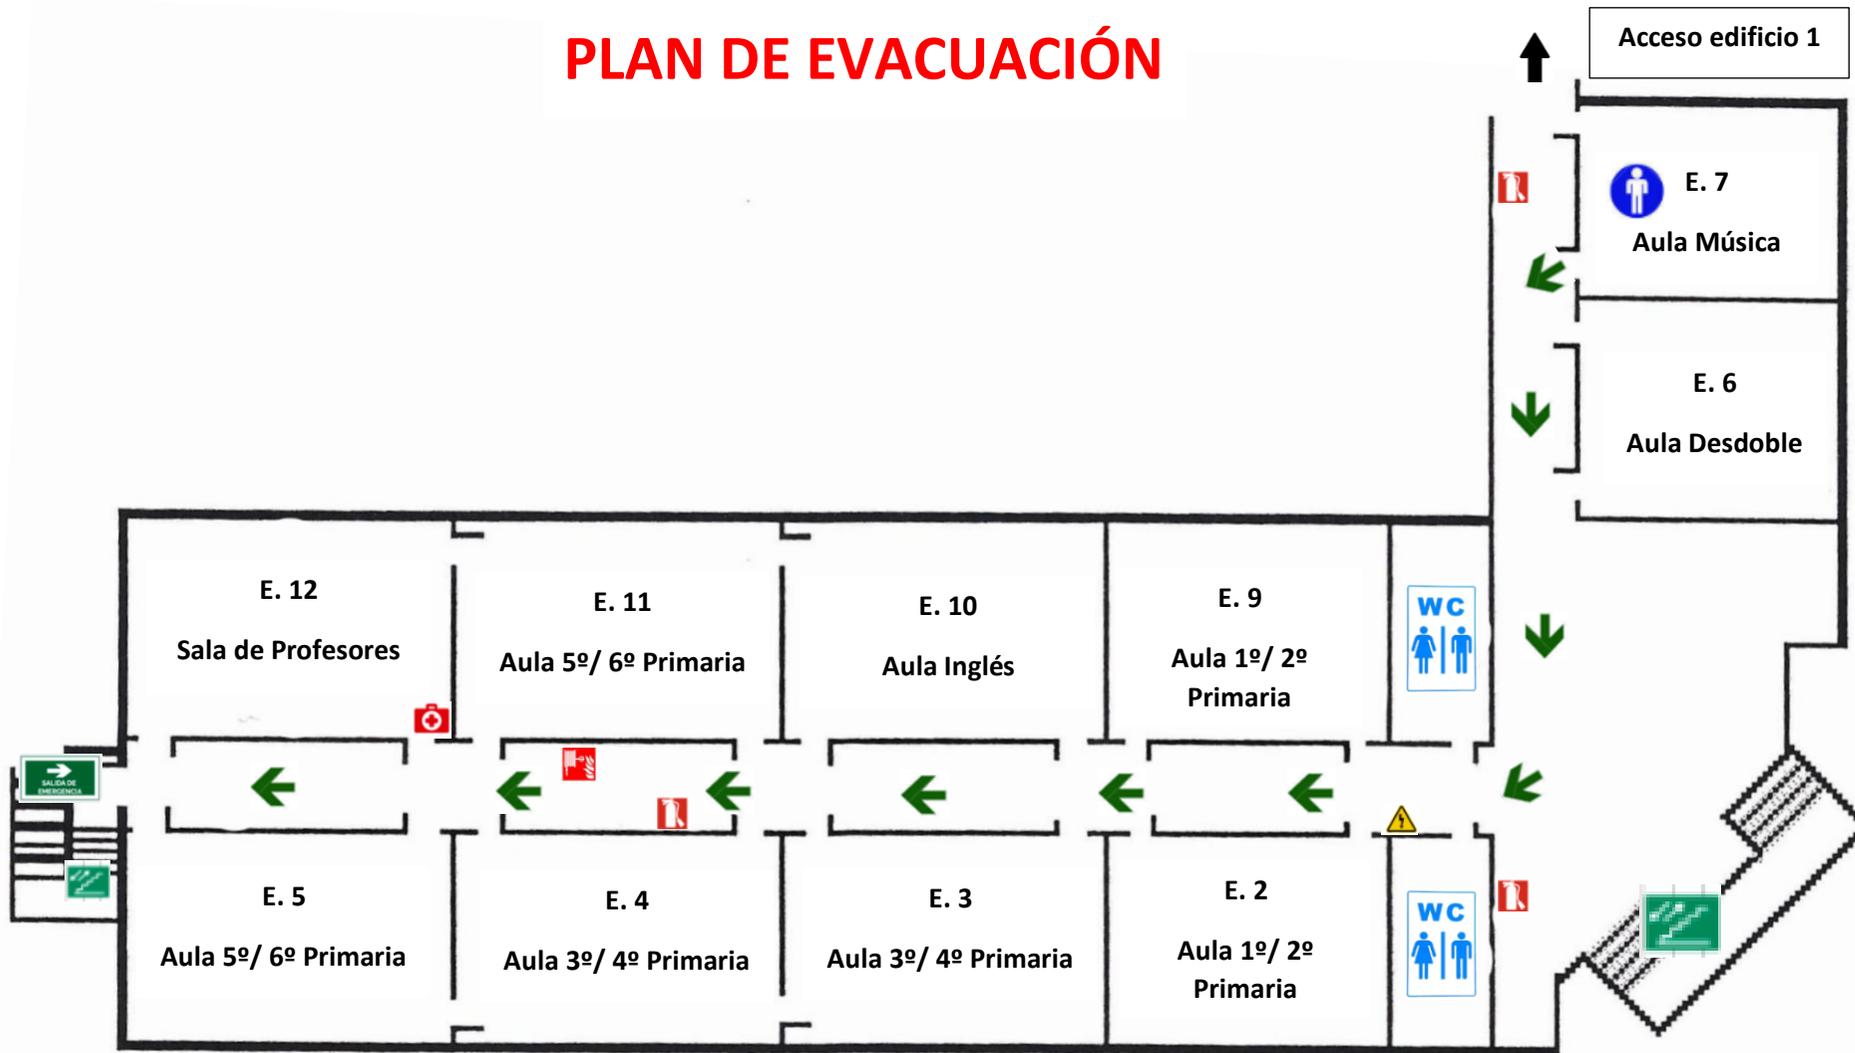

**LEYENDA:**

-  Te encuentras en este punto
-  Ruta de Evacuación
-  Extintor
-  Manguera
-  Peligro Cuadro Eléctrico
-  Botiquín Primeros Auxilios
-  Escalera
-  Salida de Emergencia


# PLAN DE EVACUACIÓN

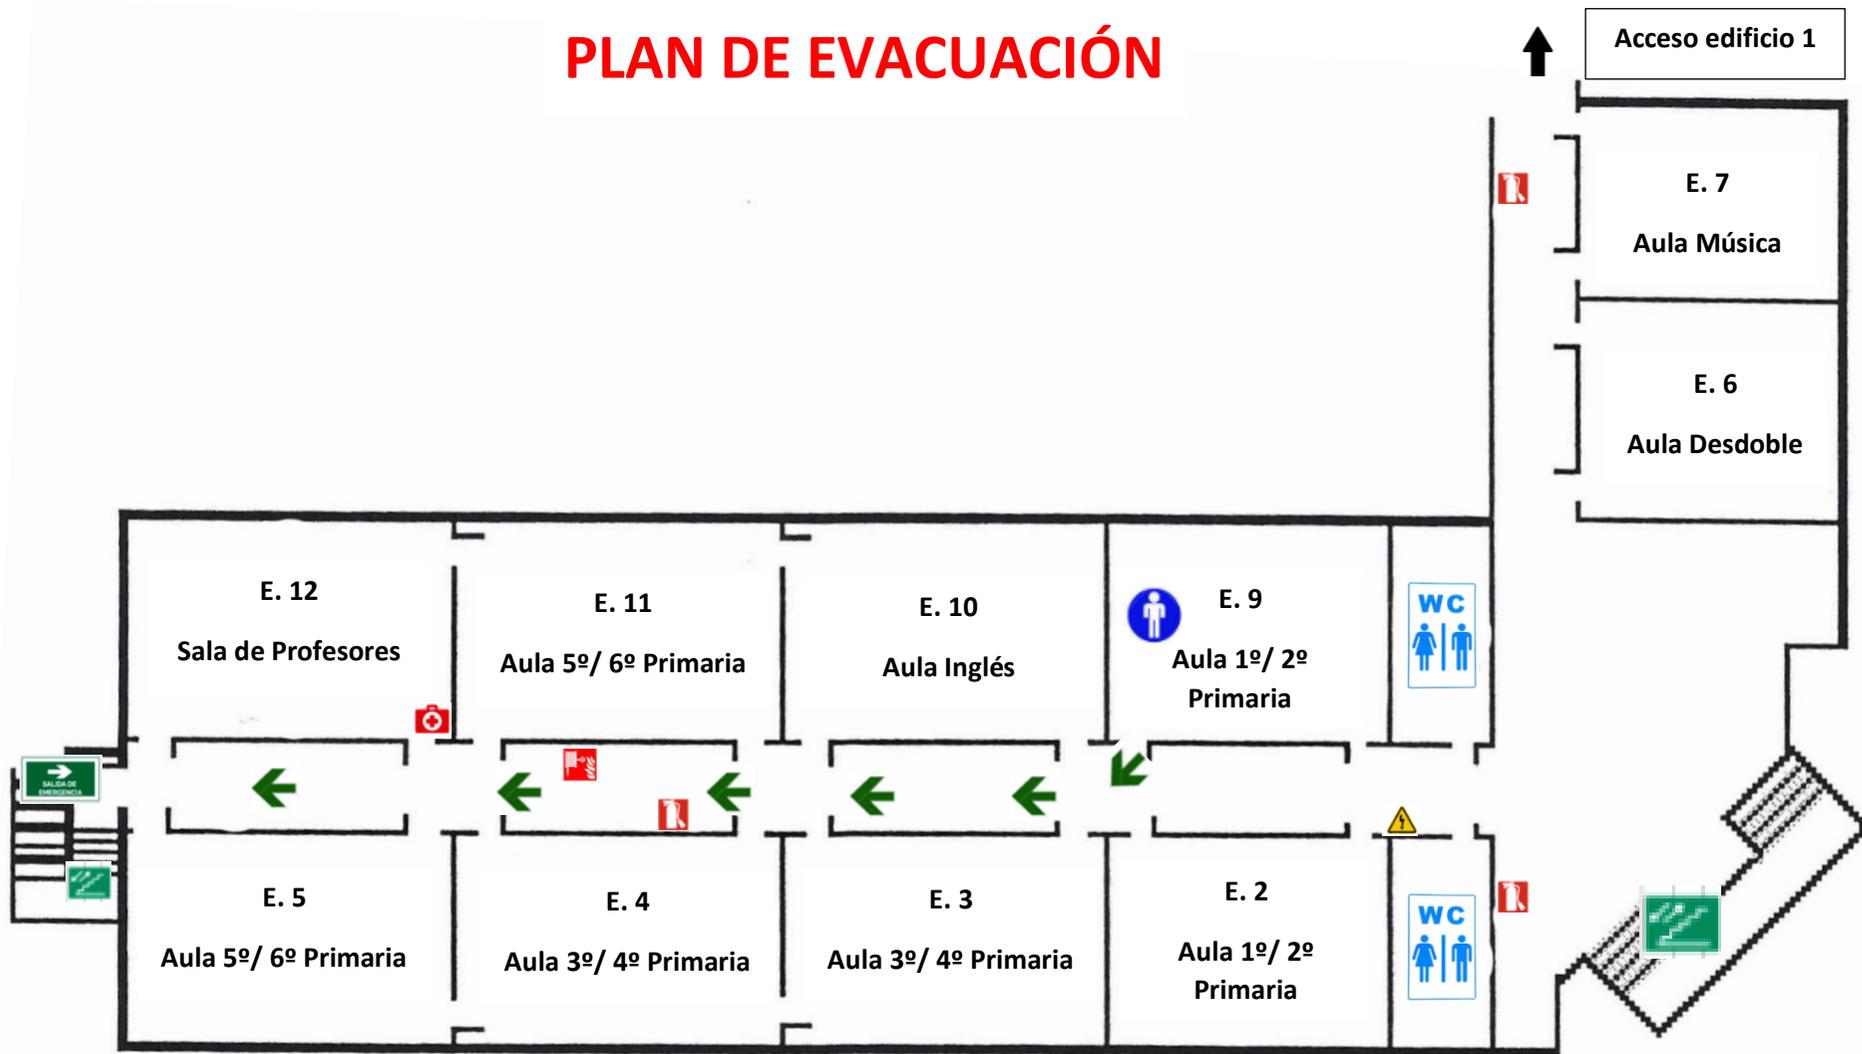

## LEYENDA:

-  Te encuentras en este punto
-  Ruta de Evacuación
-  Extintor
-  Manguera
-  Peligro Cuadro Eléctrico
-  Botiquín Primeros Auxilios
-  Escalera
-  Salida de Emergencia


# PLAN DE EVACUACIÓN

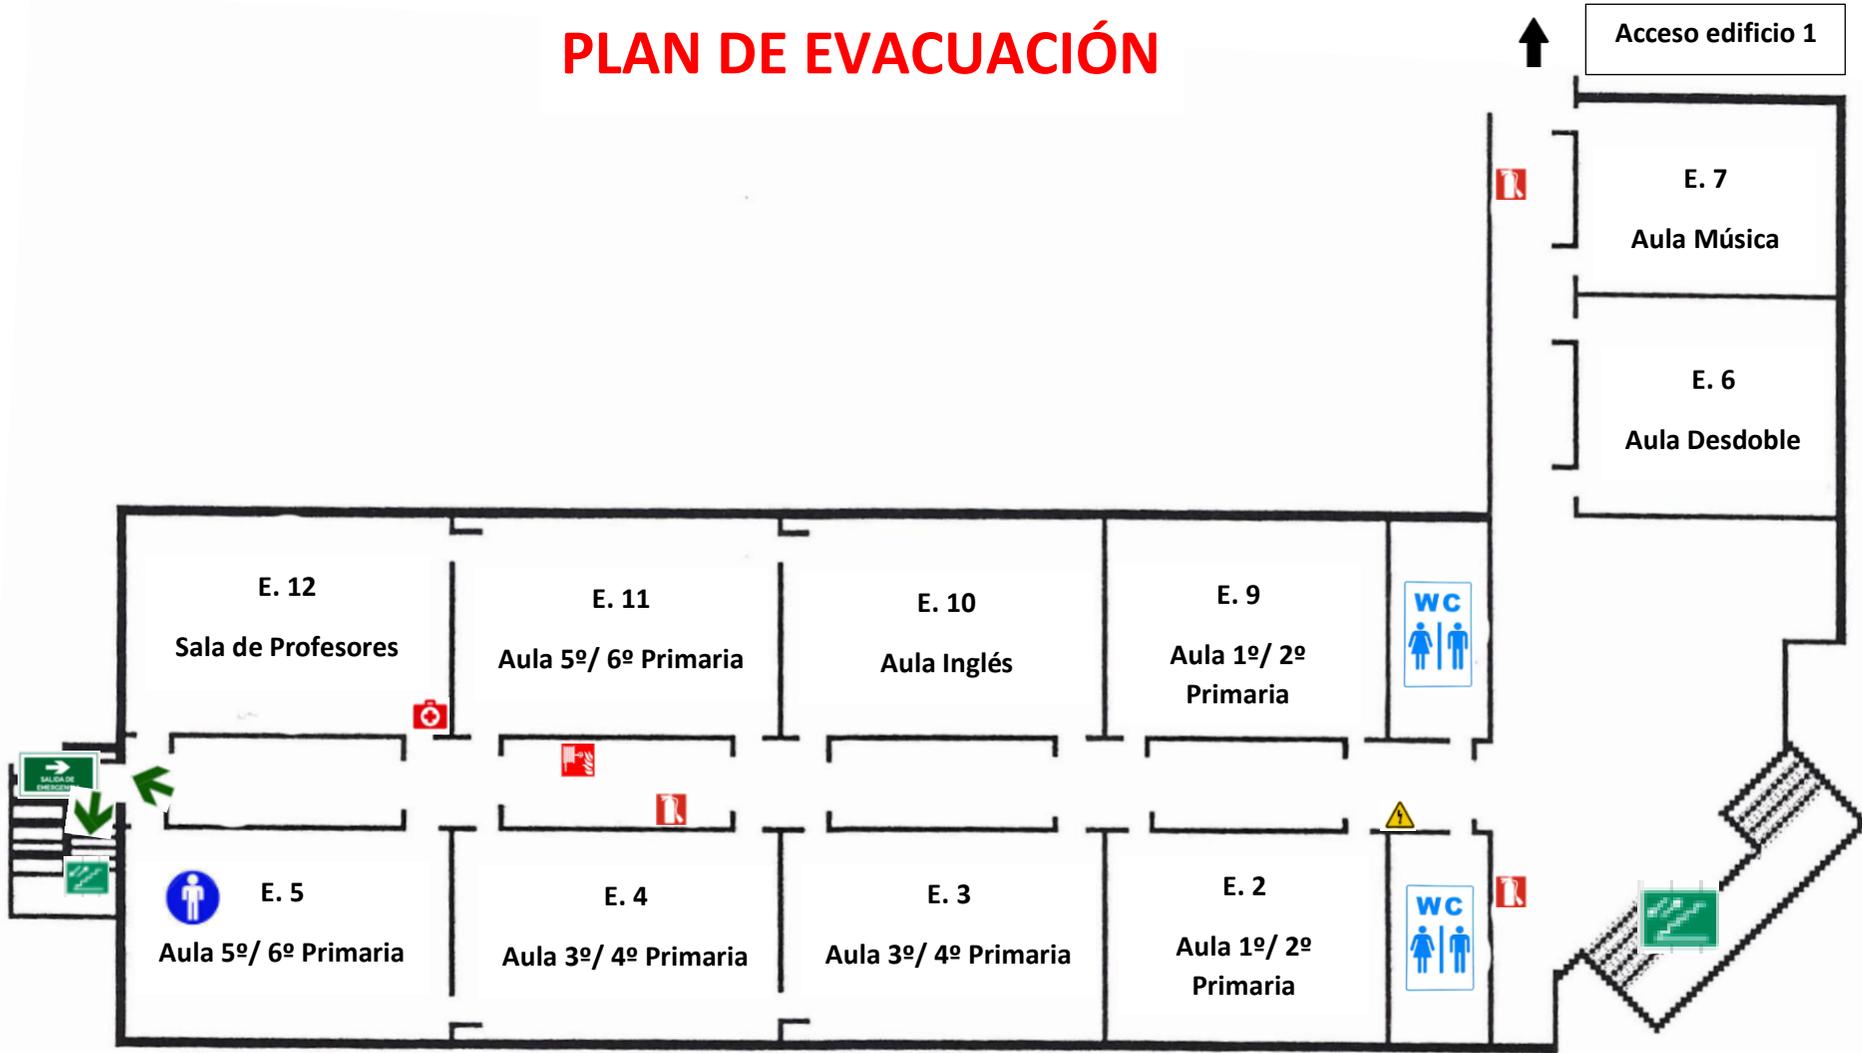

## LEYENDA:

- |                             |                    |                      |          |                          |
|-----------------------------|--------------------|----------------------|----------|--------------------------|
| Te encuentras en este punto | Ruta de Evacuación | Extintor             | Manguera | Peligro Cuadro Eléctrico |
| Botiquín Primeros Auxilios  | Escalera           | Salida de Emergencia |          |                          |


# PLAN DE EVACUACIÓN

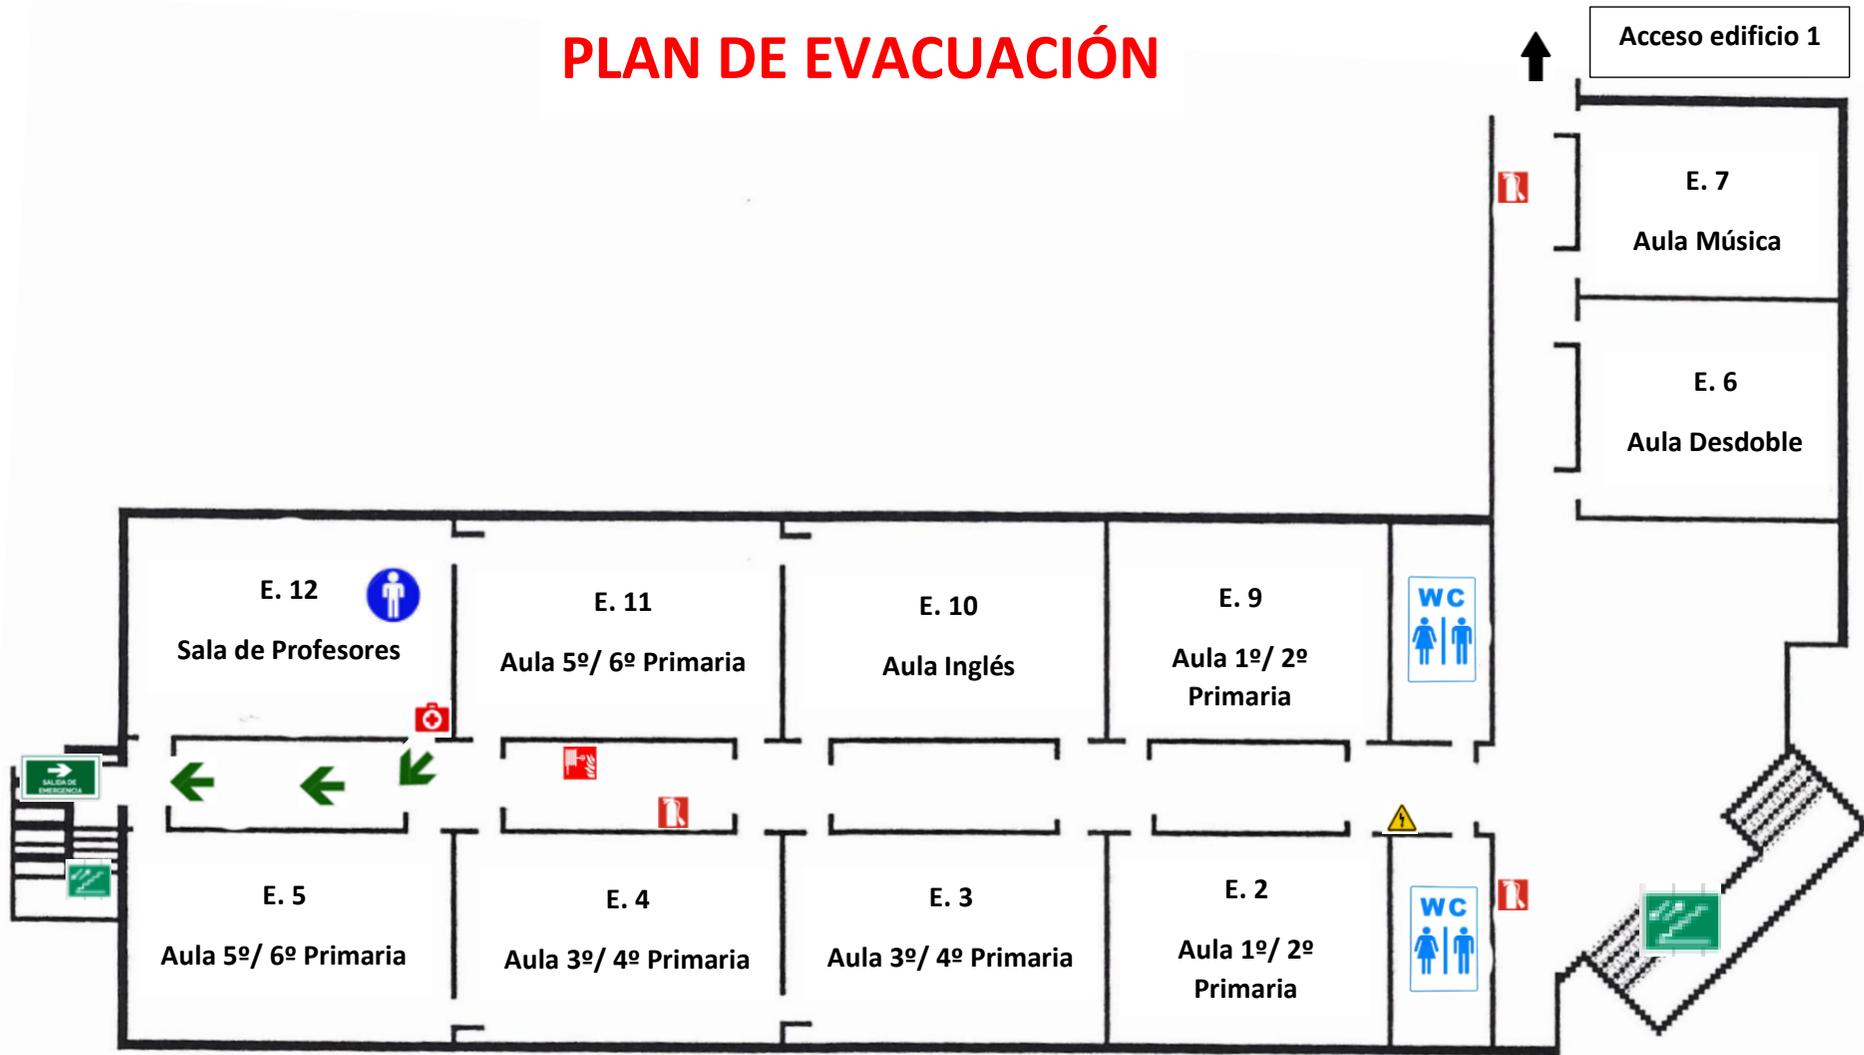

**LEYENDA:**

- |                             |                    |                      |          |                          |
|-----------------------------|--------------------|----------------------|----------|--------------------------|
| Te encuentras en este punto | Ruta de Evacuación | Extintor             | Manguera | Peligro Cuadro Eléctrico |
| Botiquín Primeros Auxilios  | Escalera           | Salida de Emergencia |          |                          |

# PLAN DE EVACUACIÓN

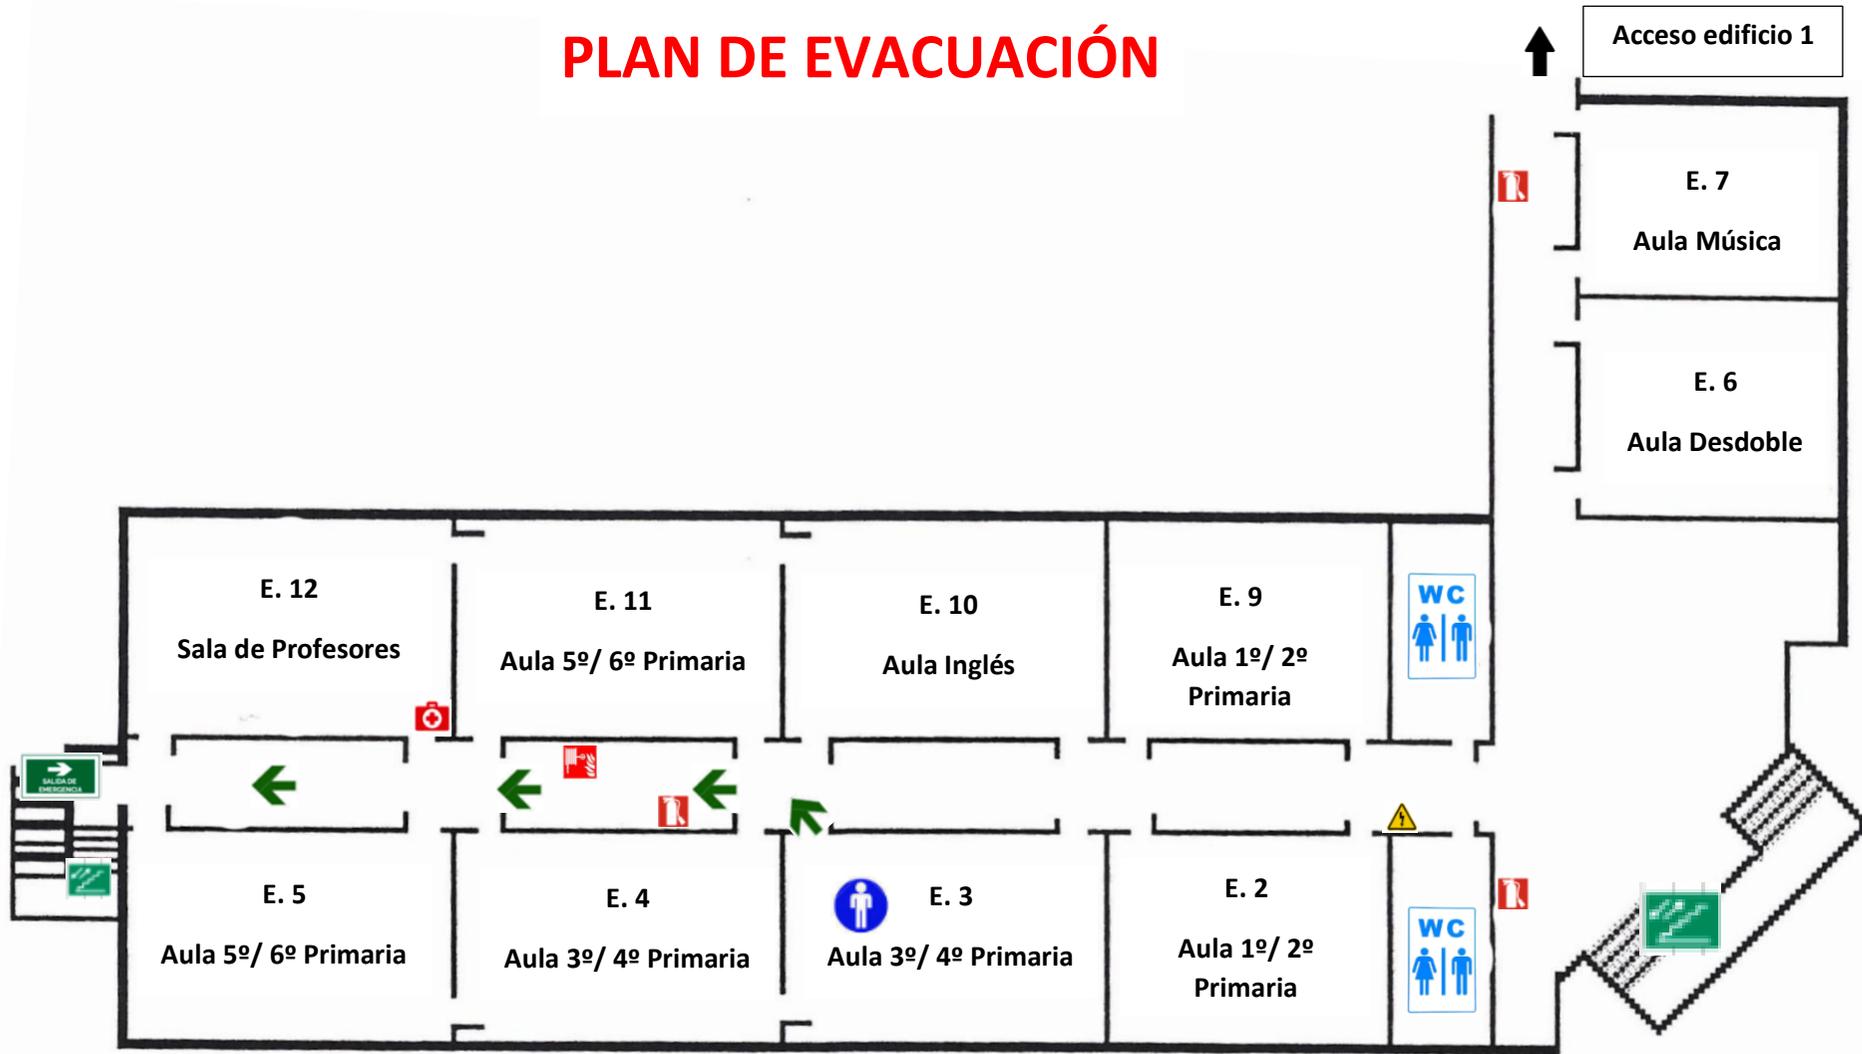

**LEYENDA:**

- |   |  |  |  |  |
|---|--|--|--|--|
|  Te encuentras en este punto |  Ruta de Evacuación |  Extintor             |  Manguera |  Peligro Cuadro Eléctrico |
|  Botiquín Primeros Auxilios  |  Escalera           |  Salida de Emergencia |  |  |

## **Resumen de actuación Plan de Evacuación Caborana Edificio 2**

### **Actuaciones en el edificio Primera Planta**


Según las rutas de evacuación establecidas los alumnos que estén en algunos de los espacios situados en esta planta se dirigirán por las escaleras de acceso al patio de educación primaria para dirigirse posteriormente al punto de encuentro ubicado en el patio de educación infantil.

La única dependencia perteneciente al centro es el E.1 Gimnasio

### **Actuaciones Específicas del profesorado**

Los profesores una vez enterados de la señal de emergencia, organizarán la salida de los alumnos de los espacios correspondientes comprobando que no queda ningún rezagado en los mismos. Se colocarán al frente del grupo e iniciarán y controlarán el descenso de los alumnos, abrirán las puertas y se dirigirán con su grupo hacia el punto de encuentro situado en el patio de educación infantil.

# PLAN DE EVACUACIÓN

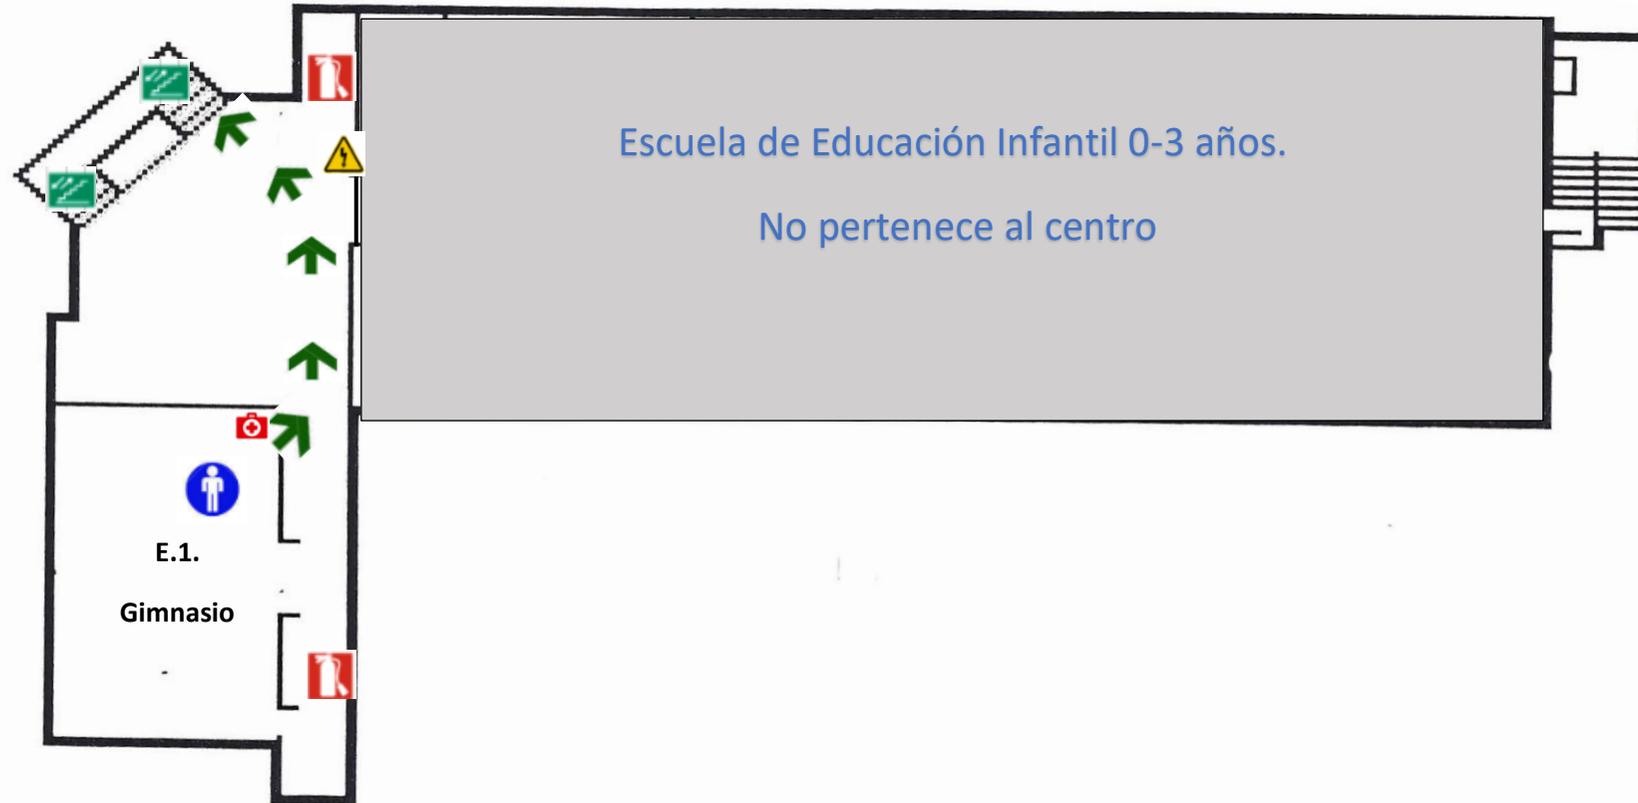

## LEYENDA:

- |  |  |  |  |  |
|--|--|--|--|--|
|  Te encuentras en este punto |  Ruta de Evacuación |  Extintor             |  Manguera |  Peligro Cuadro Eléctrico |
|  Botiquín Primeros Auxilios  |  Escalera           |  Salida de Emergencia |  Ascensor |  |

## **Resumen de actuación Plan de Evacuación Escuela unitaria de Boo**

### **Actuaciones en el edificio Planta baja (Aulario de primaria e infantil).**

Se desplazarán siguiendo el siguiente orden:

1. Espacio E.5 (Aseos)
2. Espacio E.4 (Aseos)
3. Espacio E.1 (Aula de Música)
4. Espacio E.2. (Aula de Educación Infantil)
5. Espacio E.3 (Aula de Educación Primaria)

Estos grupos se desplazarán hacia la puerta de salida para continuar, luego hacia la vía de evacuación, la carretera que baja de Bustille, subirán las escaleras de donde la Iglesia y se colocarán en la explanada de la Iglesia (frente a la entrada) que es en donde se encuentra el punto de encuentro.

### **Actuaciones Específicas del profesorado**

Los profesores una vez enterados de la señal de emergencia, organizarán la salida de los alumnos. Comprobarán que todos los alumnos están en el aula o en los aseos. Se colocarán al frente de su grupo y controlarán la salida de los alumnos, abrirán la puerta y dirigirán al grupo hacia el punto de encuentro para efectuar, inmediatamente el recuento del alumnado.

El Primer profesor que sale bajará el interruptor eléctrico.

### **Actuaciones en el edificio, Planta Sótano**


Siguiendo las indicaciones del plan de evacuación de esta planta, los alumnos que estén ubicados en el patio, o en el patio cubierto se desplazarán en orden, a través de la escalera, hacia el punto de encuentro.

Si algún alumno se encuentra en el baño en el momento de sonar la alarma, tendrá que incorporarse al grupo que este en el Espacio E.5 (Aseos)

### **Actuaciones Específicas del profesorado**

Los profesores una vez enterados de la señal de emergencia, organizarán la salida de los alumnos. Comprobarán que todos los alumnos están en el patio o en los aseos. Se colocarán al frente de su grupo y controlarán la subida de los mismos, abrirán la puerta dirigirán al grupo hacia el punto de encuentro para efectuar, inmediatamente el recuento del alumnado.


# PLAN DE EVACUACIÓN

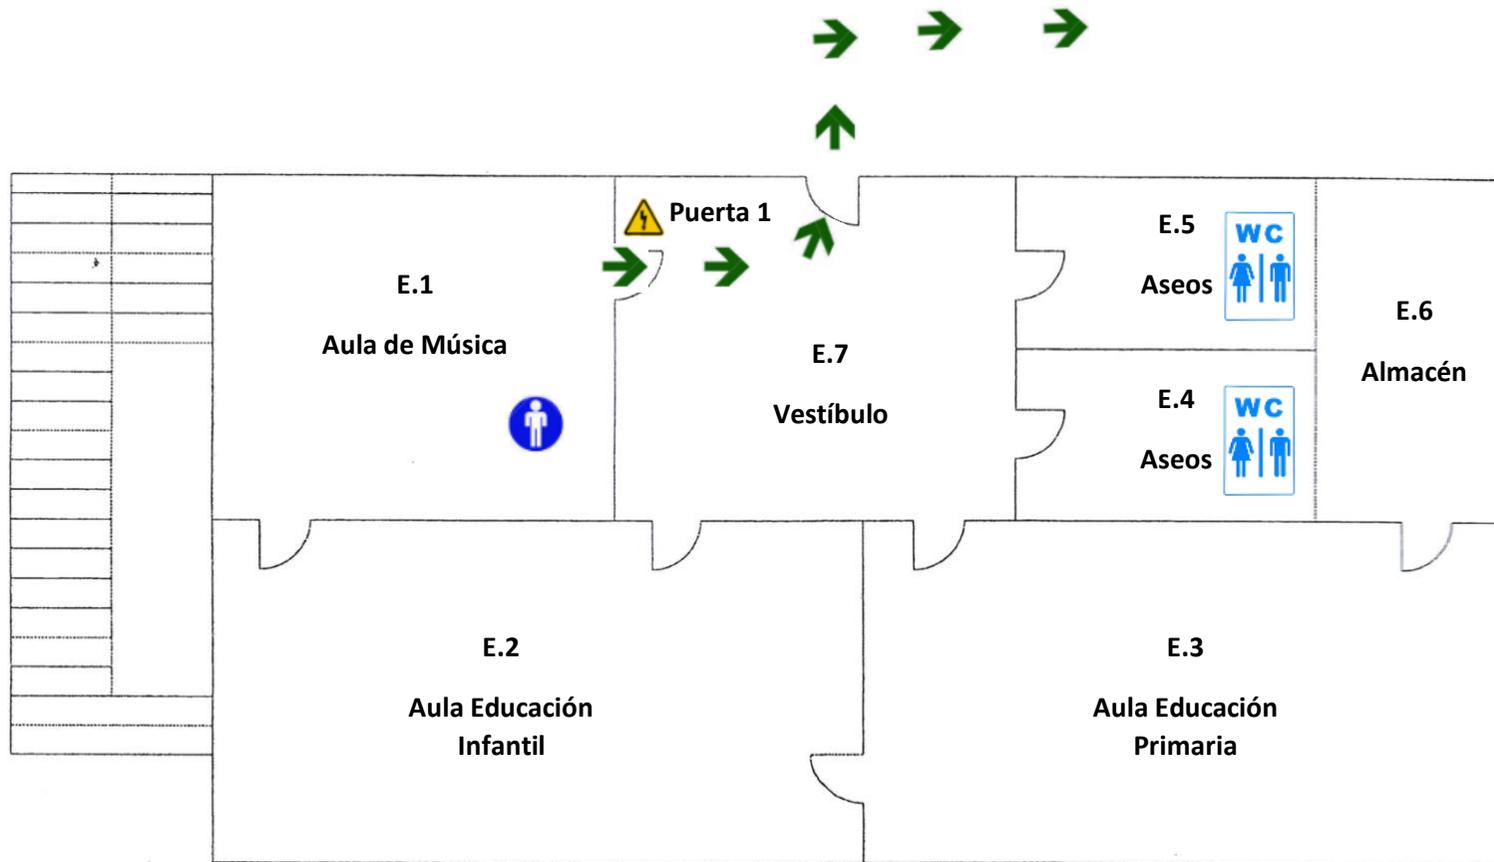

## LEYENDA:

- |  |  |  |  |  |
|--|--|--|--|--|
|  Te encuentras en este punto |  Ruta de Evacuación |  Extintor             |  Manguera |  Peligro Cuadro Eléctrico |
|  Botiquín Primeros Auxilios  |  Escalera           |  Salida de Emergencia |  Ascensor |  Aseos                    |


# PLAN DE EVACUACIÓN

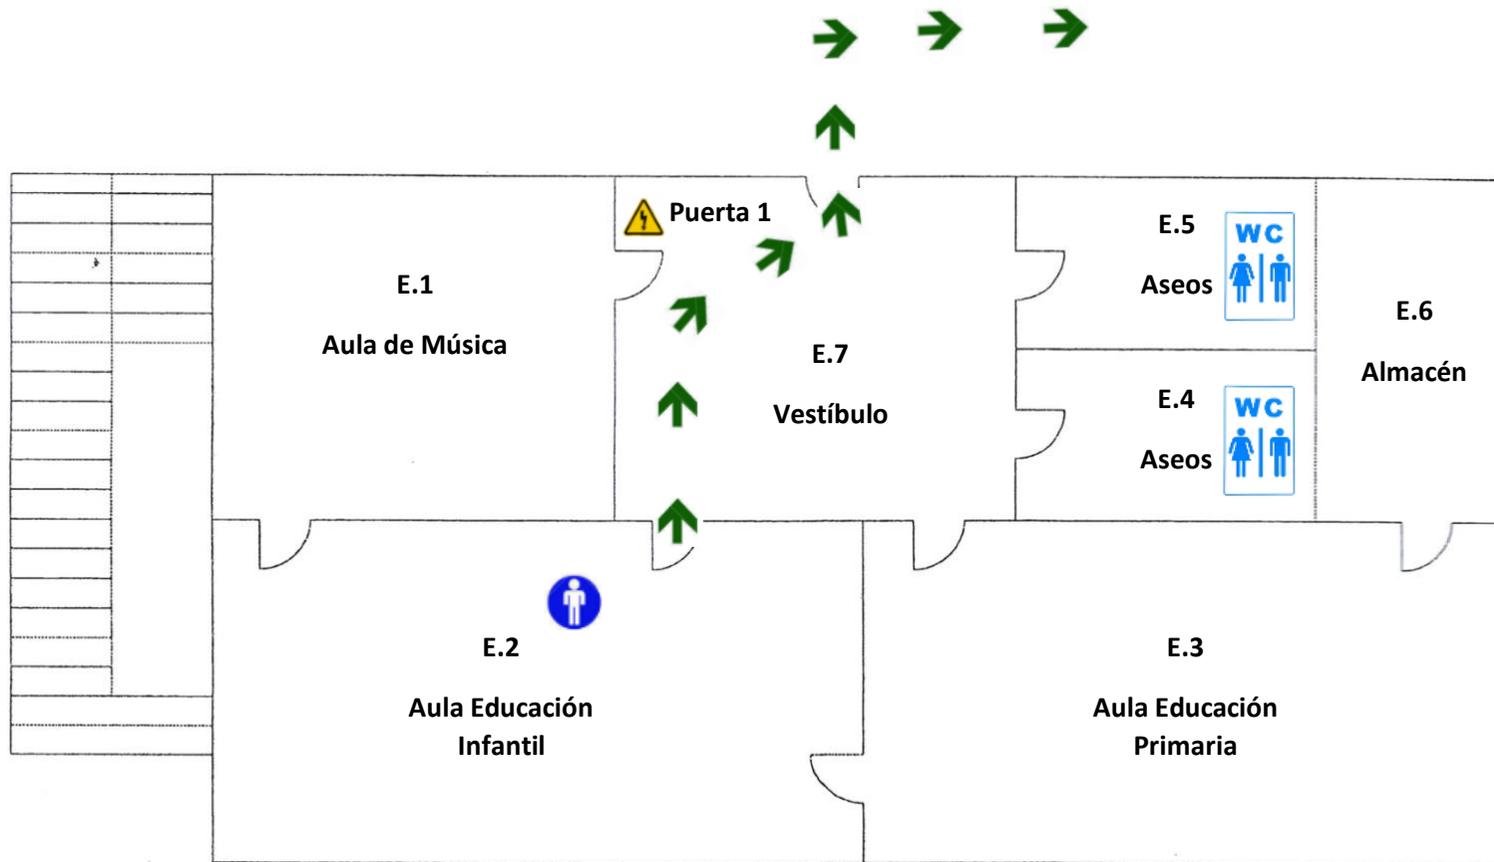

## LEYENDA:

- |  |  |  |  |  |
|--|--|--|--|--|
|  Te encuentras en este punto |  Ruta de Evacuación |  Extintor             |  Manguera |  Peligro Cuadro Eléctrico |
|  Botiquín Primeros Auxilios  |  Escalera           |  Salida de Emergencia |  Ascensor |  Aseos                    |


# PLAN DE EVACUACIÓN

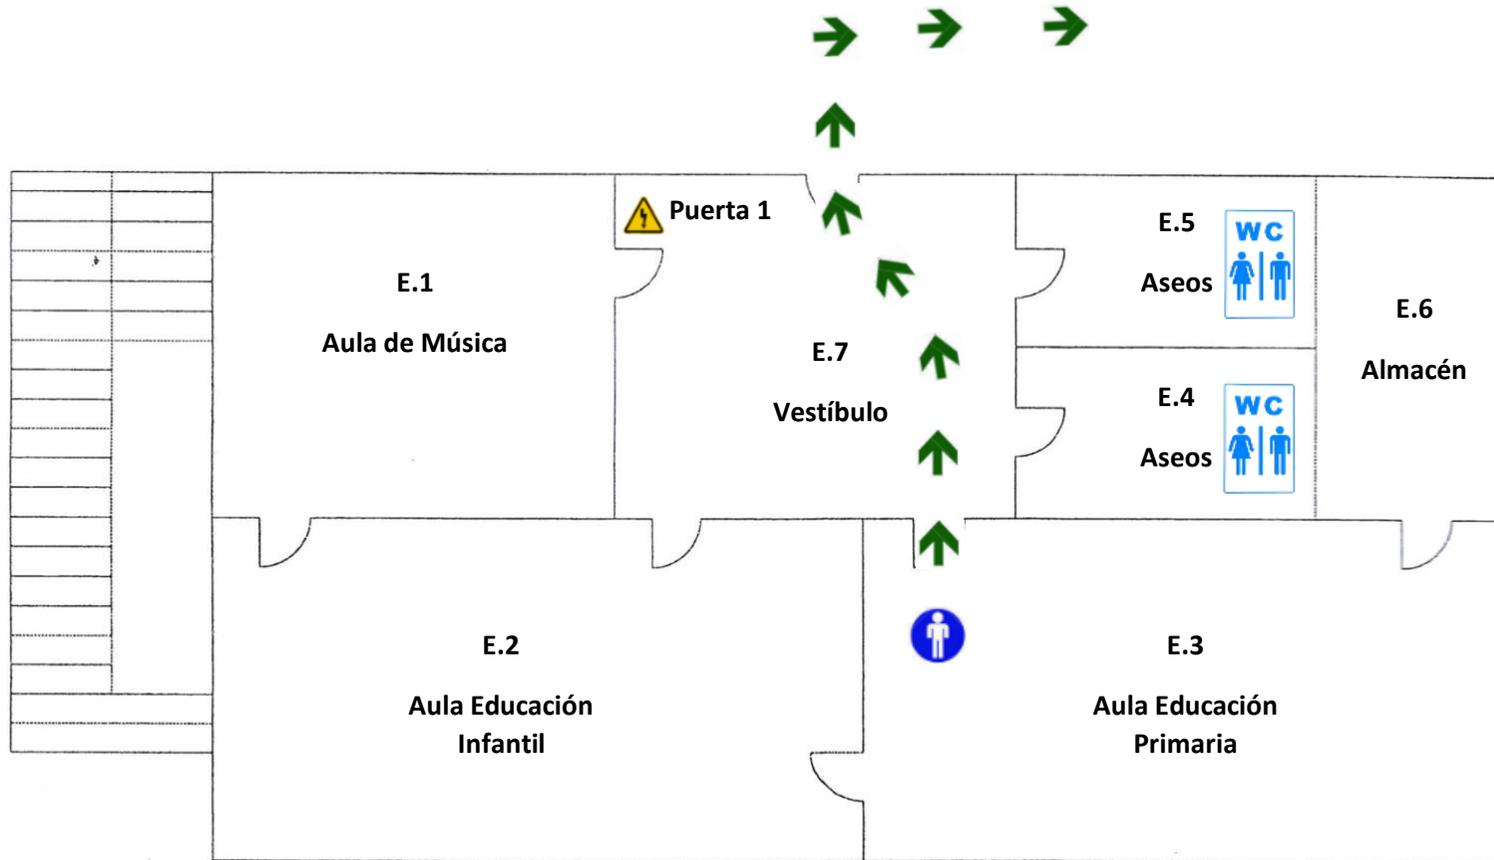

## LEYENDA:

- |  |  |  |  |  |
|--|--|--|--|--|
|  Te encuentras en este punto |  Ruta de Evacuación |  Extintor             |  Manguera |  Peligro Cuadro Eléctrico |
|  Botiquín Primeros Auxilios  |  Escalera           |  Salida de Emergencia |  Ascensor |  Aseos                    |

# PLAN DE EVACUACIÓN

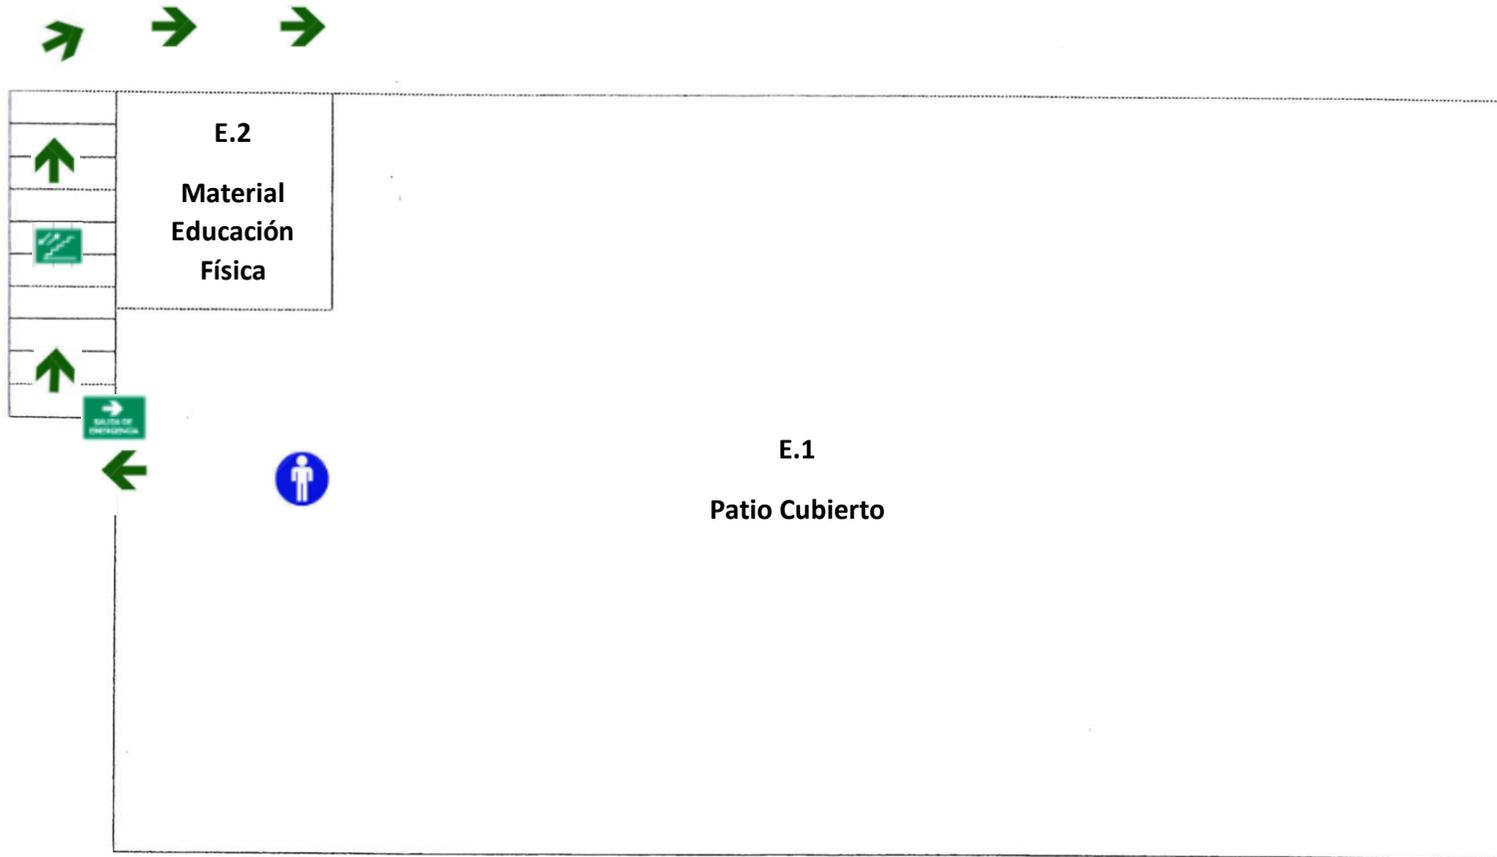

## LEYENDA:

- |  |  |  |  |  |
|--|--|--|--|--|
|  Te encuentras en este punto |  Ruta de Evacuación |  Extintor             |  Manguera |  Peligro Cuadro Eléctrico |
|  Botiquín Primeros Auxilios  |  Escalera           |  Salida de Emergencia |  Aseos    |  |

## Resumen de actuación Plan de Evacuación Comedor

### **Actuaciones en el edificio Planta baja (Comedor Escolar).**

Cuando suene la señal de emergencia, los alumnos situados en las mesas que están próximas a la pared sin ventanas se colocarán en fila al lado de estas, los demás se colocarán también en fila, al lado de la otra pared.

En primer lugar, se desplazará la fila que está situada junto a las ventanas, después lo hará la otra fila. El alumnado saldrá al patio a través de la puerta 1 y se dirigirán hacia el punto de encuentro.


### **Actuaciones del personal de Comedor**

Una vez enterados de la señal de emergencia controlarán el movimiento del alumno. Uno de ellos, el más próximo a la puerta número 1 saldrá en primer lugar y los demás al final, una vez evacuados todos. El personal de Cocina (cocinero) será el encargado de cerrar las llaves de paso el gas.

El personal del comedor colaborará con el resto de personas para que los alumnos se desplacen ordenadamente y con rapidez.

El punto de encuentro se encuentra en la zona del patio de infantil.

# PLAN DE EVACUACIÓN

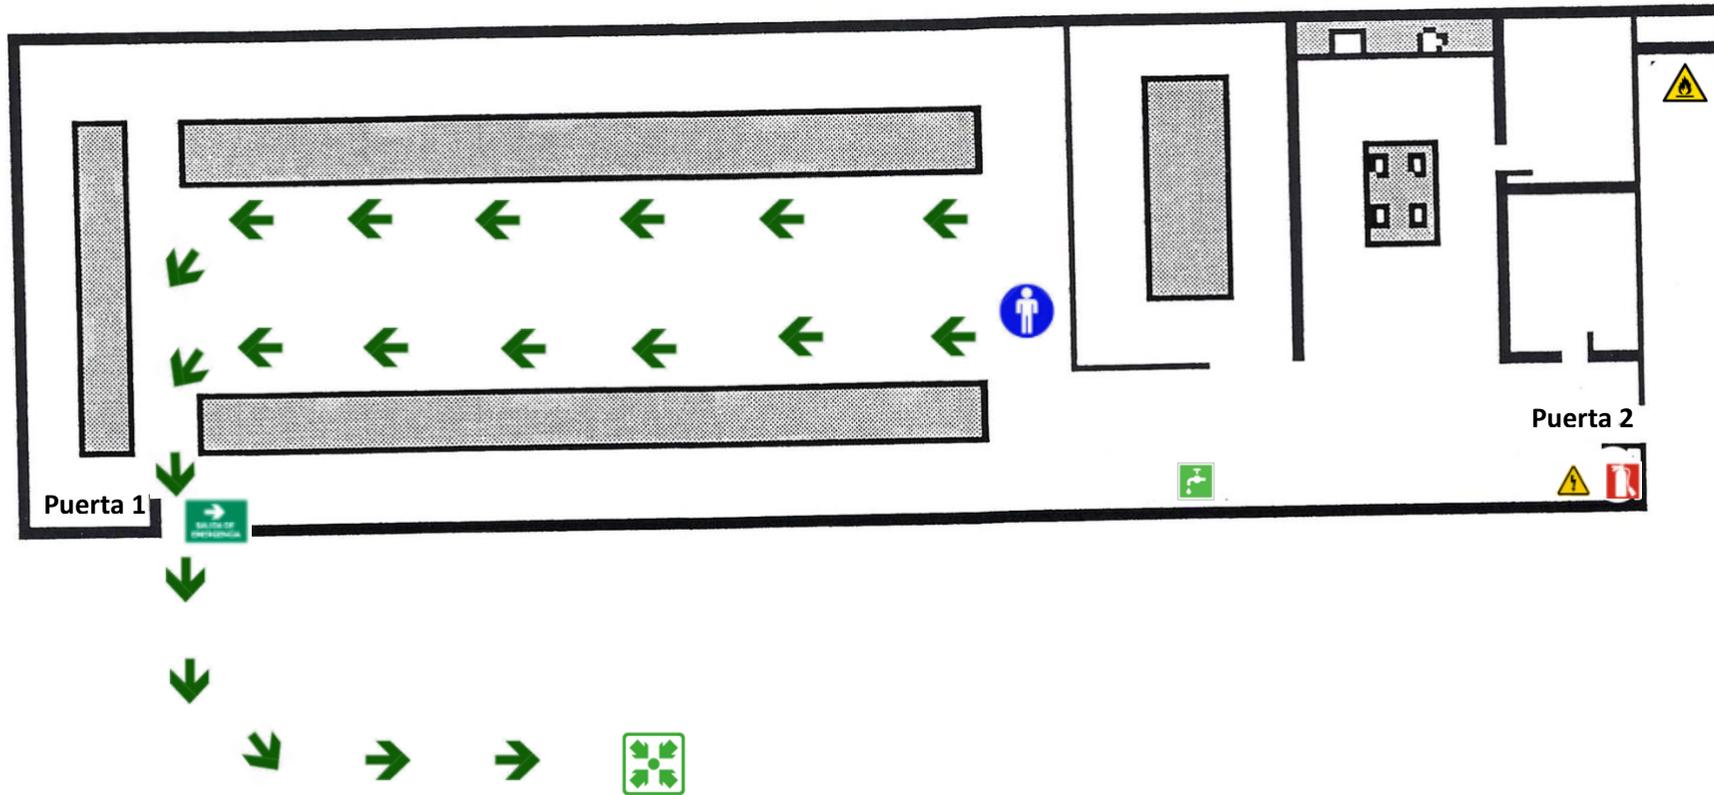

**LEYENDA:**

- |                             |                    |                      |          |                          |
|-----------------------------|--------------------|----------------------|----------|--------------------------|
| Te encuentras en este punto | Ruta de Evacuación | Extintor             | Manguera | Peligro Cuadro Eléctrico |
| Botiquín Primeros Auxilios  | Escalera           | Salida de Emergencia | Gas      | Punto de Encuentro       |